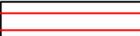


# LEGENDA

Vincoli derivanti dalla pianificazione di bacino

-  Area a pericolosità di esondazione elevata (Eb)
-  Area a pericolosità di esondazione moderata (Em)

Vincoli di carattere idraulico e idrogeologico


-  Limite di inedificabilità distanza 10 m (fascia di rispetto del reticolo idrico maggiore)
-  Limite di inedificabilità distanza 10 m (fascia di rispetto del reticolo idrico minore)
-  Salvaguardia captazioni idropotabili (D.Lgs. 152/2006) (zona di tutela assoluta: r = 10 m dalla captazione)
-  Salvaguardia captazioni idropotabili (D.Lgs. 152/2006) (zona di rispetto: r = 200 m dalla captazione)

Ambiti di particolare interesse geologico-naturalistico

-  Aree di rilevanza geomorfologica
-  Confine comunale

**Note**

Il vincolo idraulico (fasce di rispetto dei corsi d'acqua) è segnato in modo indicativo e deve essere sempre definito sul terreno considerando una distanza di 10 m dagli orli sommitali delle sponde

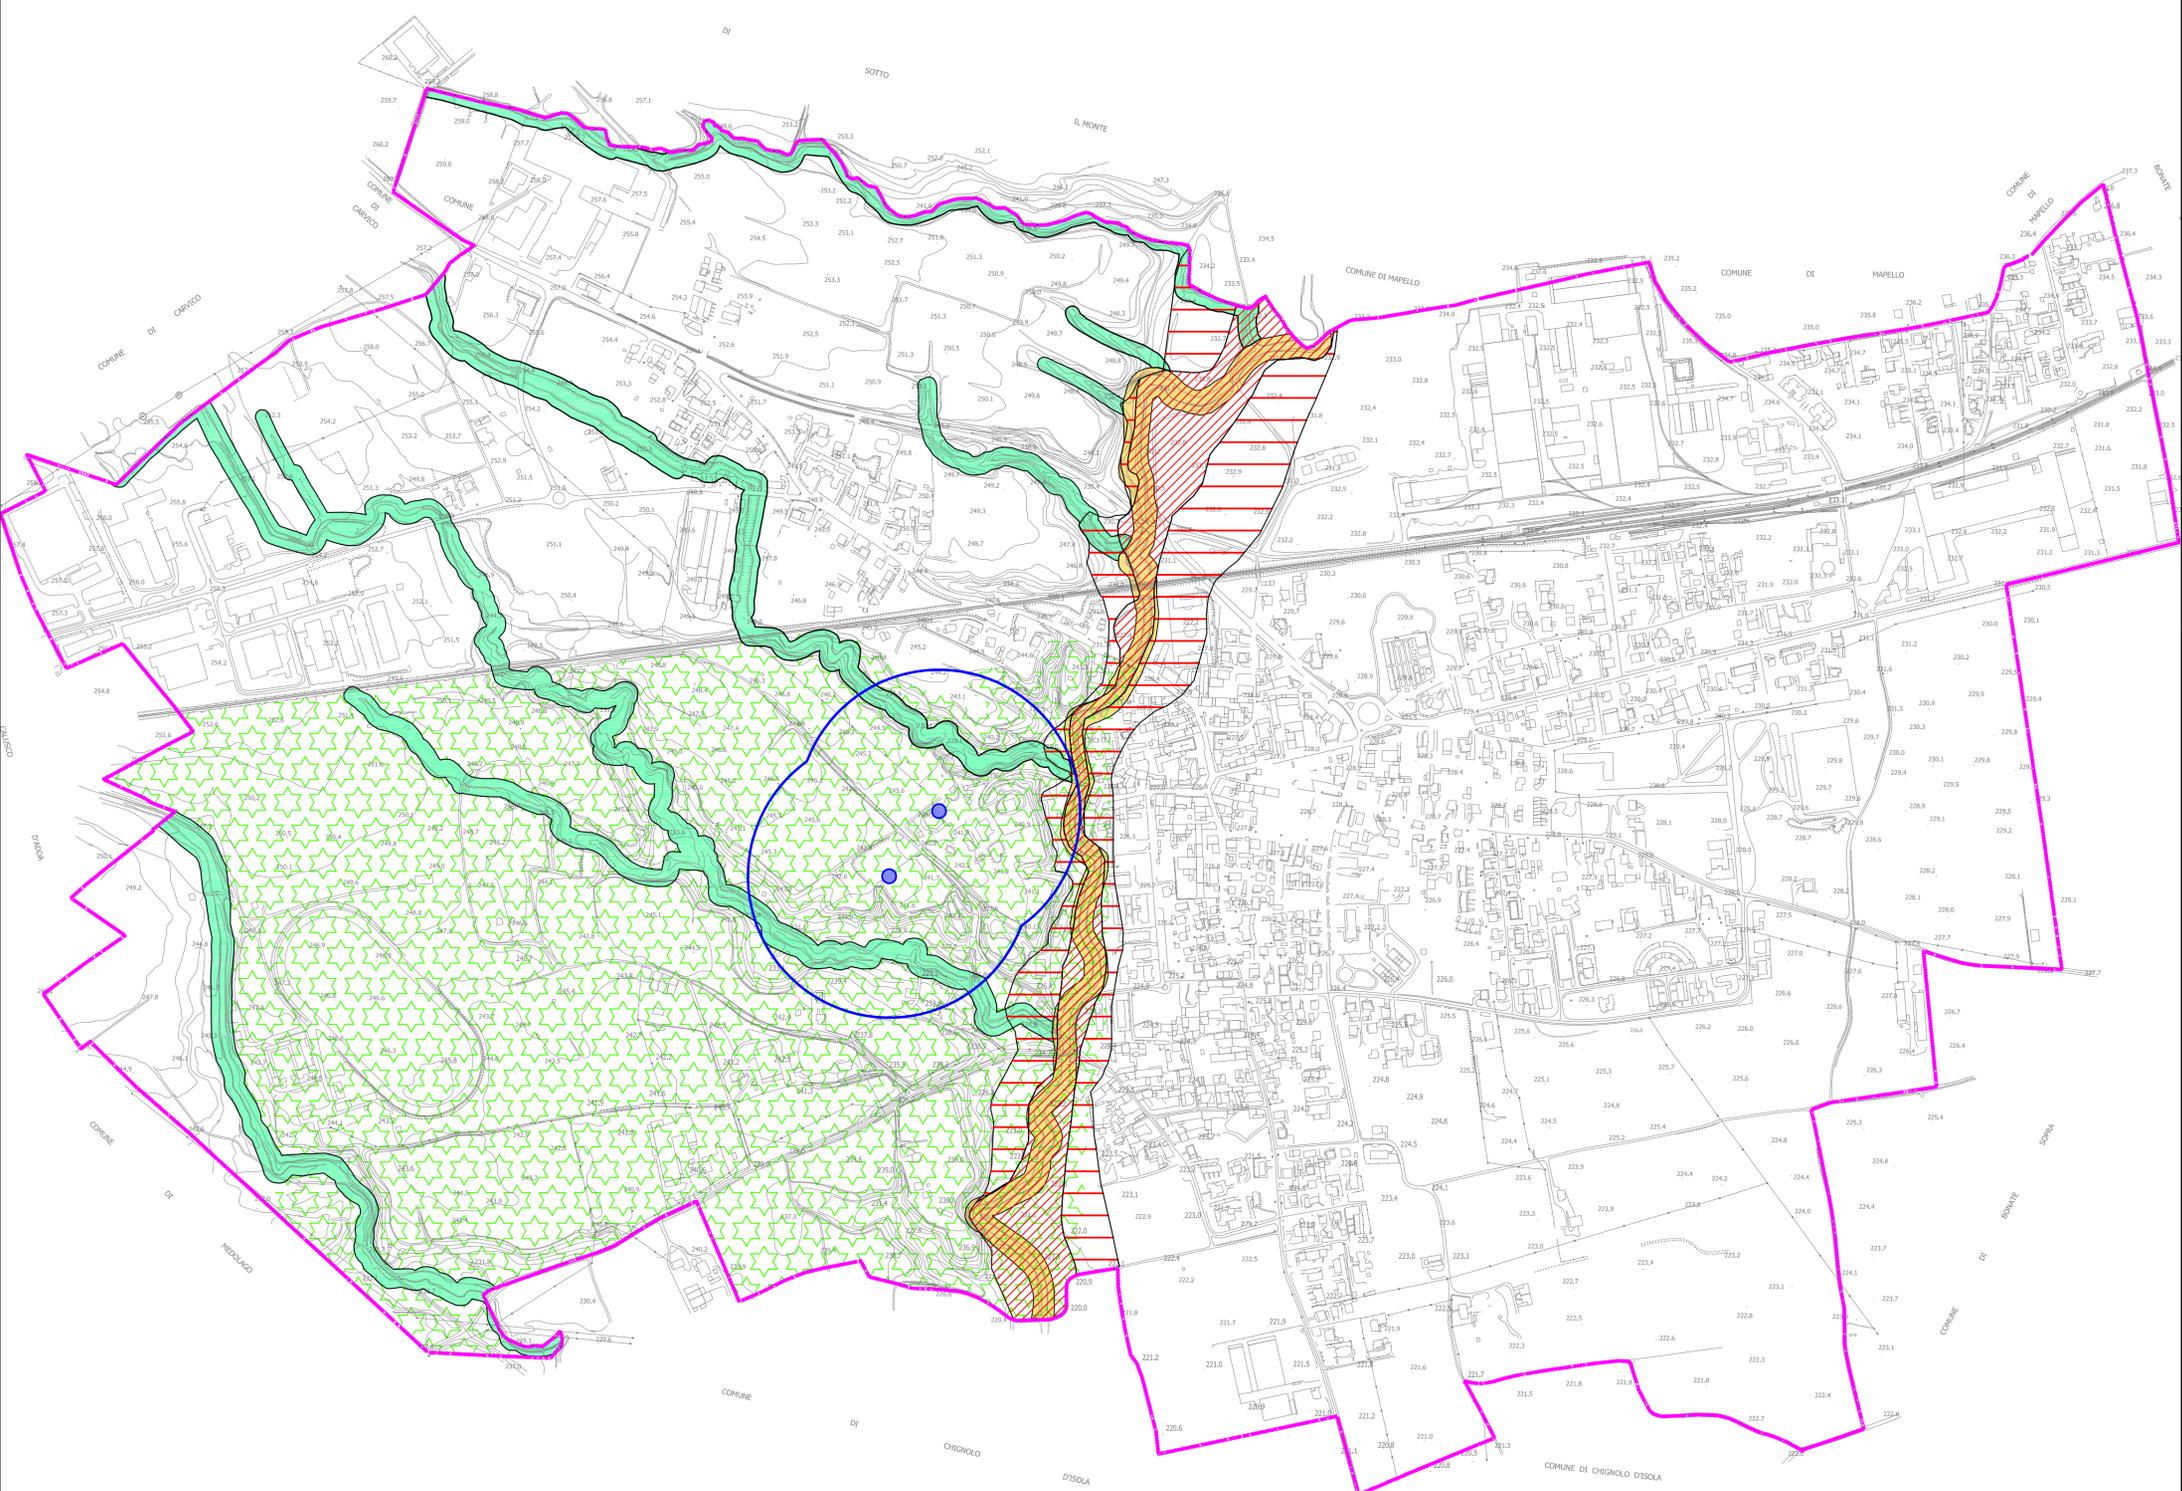

**COMUNE DI TERNO D'ISOLA**  
Via Casolini 7  
24030 Terno d'Isola (Bg)

## PIANO DI GOVERNO DEL TERRITORIO

DOCUMENTO DI PIANO - ART. 8 L.R. 12/2005

<b>TAVOLA</b> <b>B01</b>	<b>QUADRO CONOSCITIVO - STUDIO GEOLOGICO, IDROGEOLOGICO E SISMICO</b> <b>CARTA DEI VINCOLI</b>	
<b>DATA</b> Maggio 2012	<b>SCALA</b> 1:5.000	Adottato dal Consiglio Comunale con delibera n°51 del 09/11/2011 Approvato dal Consiglio Comunale con delibera n°19 del 16/04/2012
<b>PROGETTAZIONE</b>		<b>A.T.I ENGINEERING S.R.L.</b> Sede: 20060 Gessate (MI) Ufficio Amministrativo e tecnico: Via G. Marconi, 22 - 24041 Brembate (BG) P.I./C.F. 06146070969 Tel e Fax 035802864 e-mail atengineering@libero.it
<b>PROGETTISTA</b> DOTT. COSIMO CAPUTO Pianificatore territoriale	<b>COLLABORATORI</b> Dott. Ilaria Mazzoleni - Naturalista Dott. Paola Fabbietti - Pianificatore Territoriale Dott. Paolo Motta - Architetto	