



PIANO REGOLATORE CIMITERIALE

Arch. Alfredo Roncalli, C.C.

11.01.2003

LEGG. 472/97

ART. 17

ART. 17


TAVOLA N. 06

PIANTA GENERALE CIMITERO,
PROSPETTI/SEZIONI A-A, B-B E C-C
PROGETTO DI MASSIMA CON SCHIZZI PROSPETTICI


SCALA: 1:200

DATA: 11.01.2003


ARCH. ALFREDO RONCALLI via G. Longo n. 8 - 24124 BERGAMO tel. 035-226757
ACC. PAOLA GHISELNI via del Salmier n. 3/A - 24030 TERNO D'ISOLA tel. 035-904277

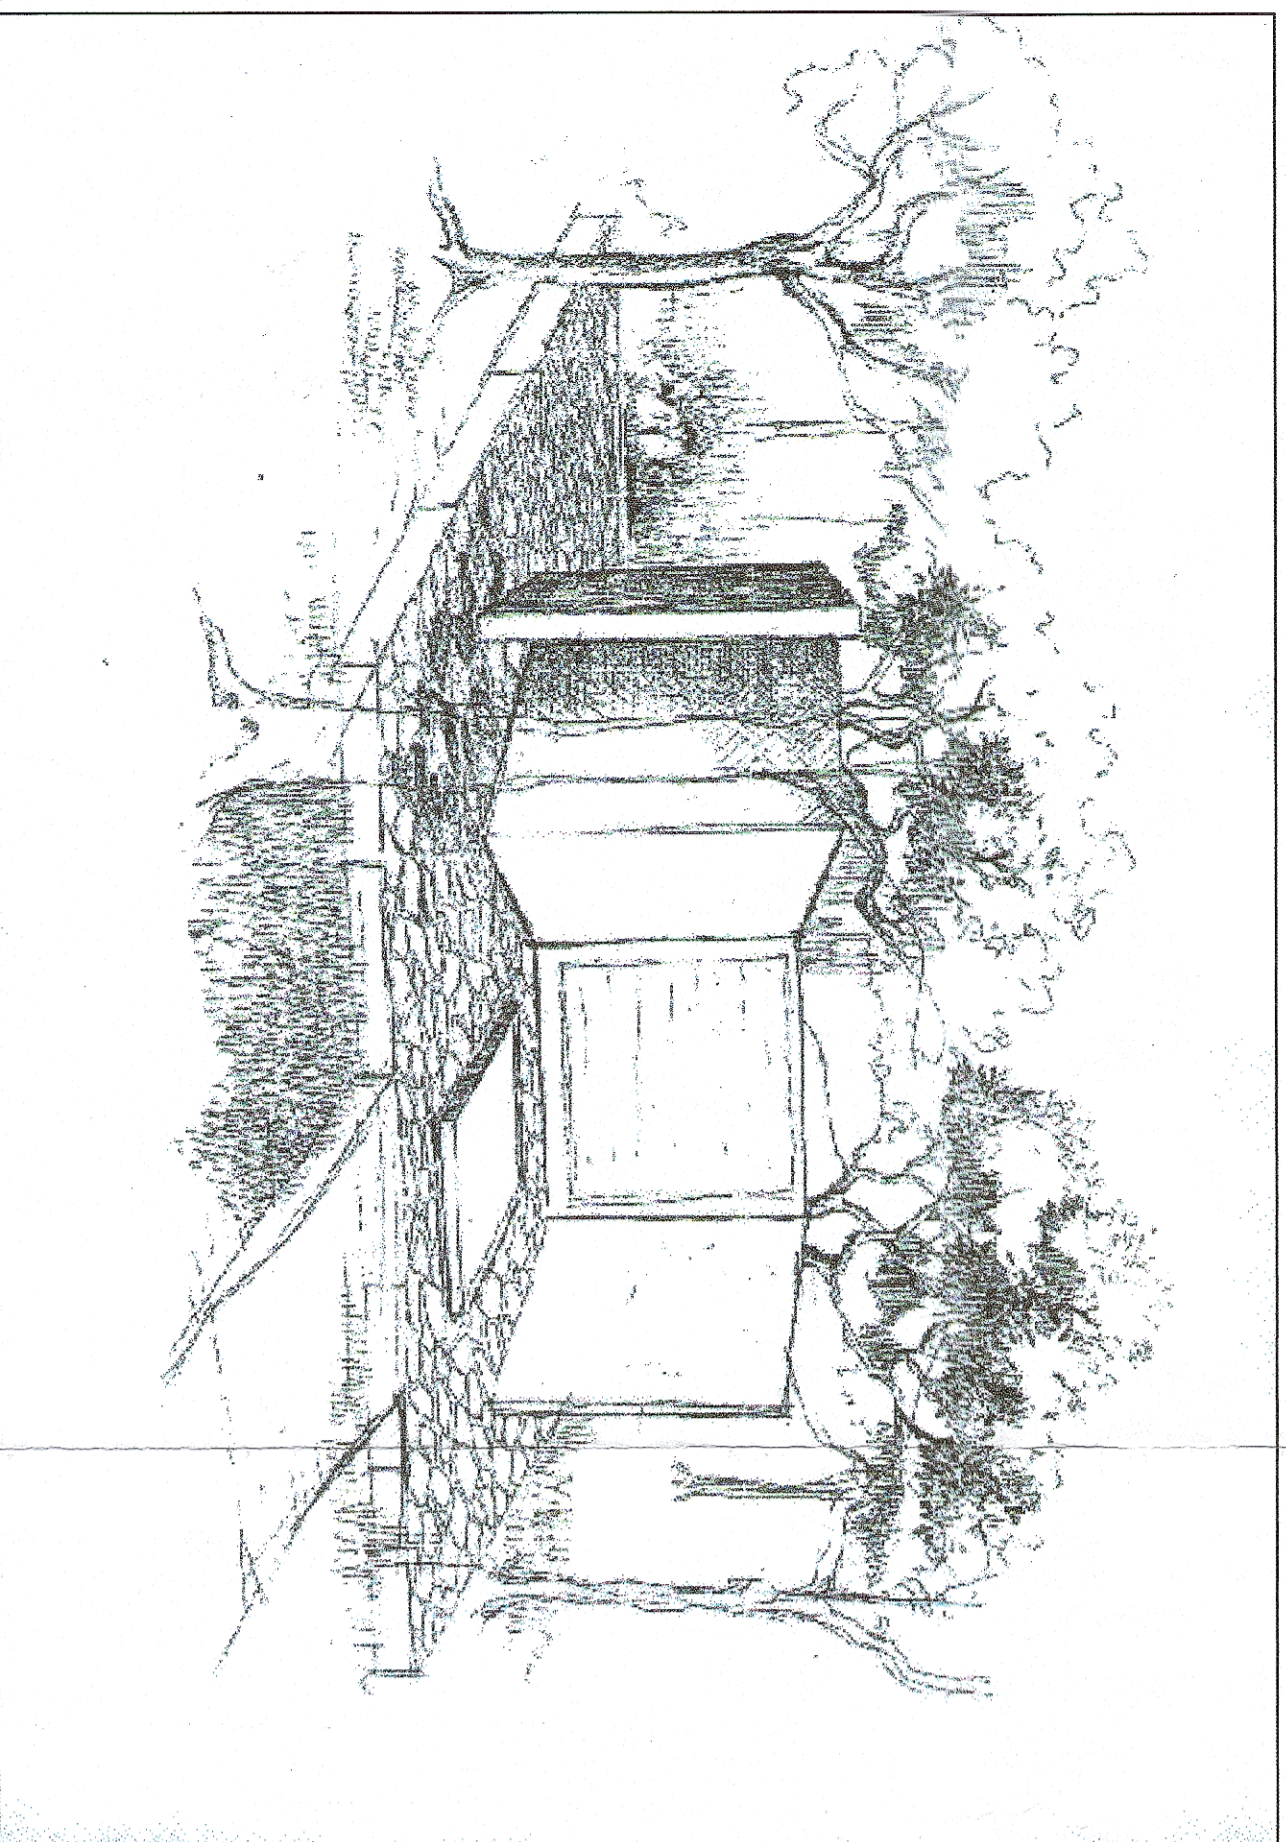


SCHIZZO PROSPETTICO NUOVO OSSARIO

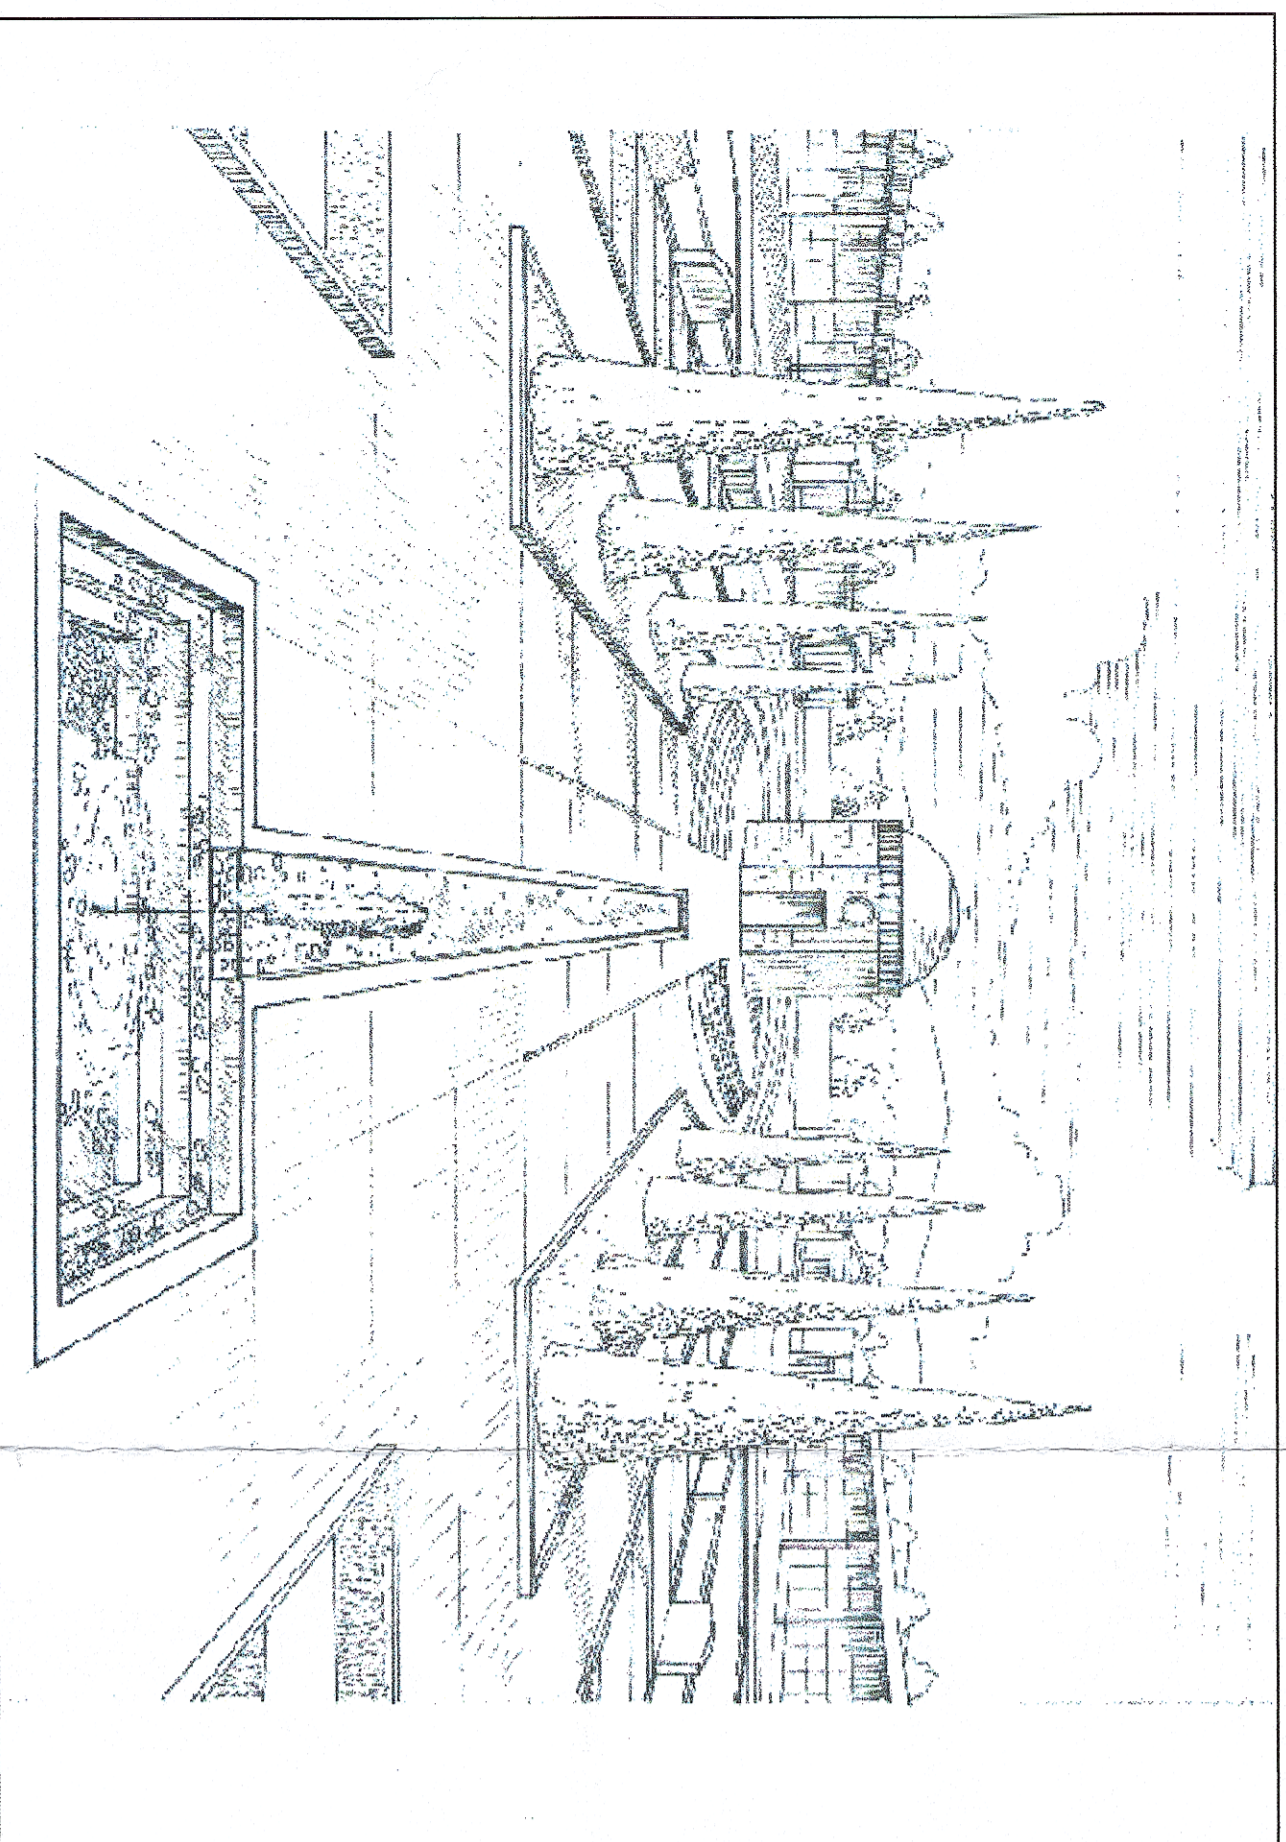


SCHIZZO PROSPETTICO NUOVA CAPPELLA

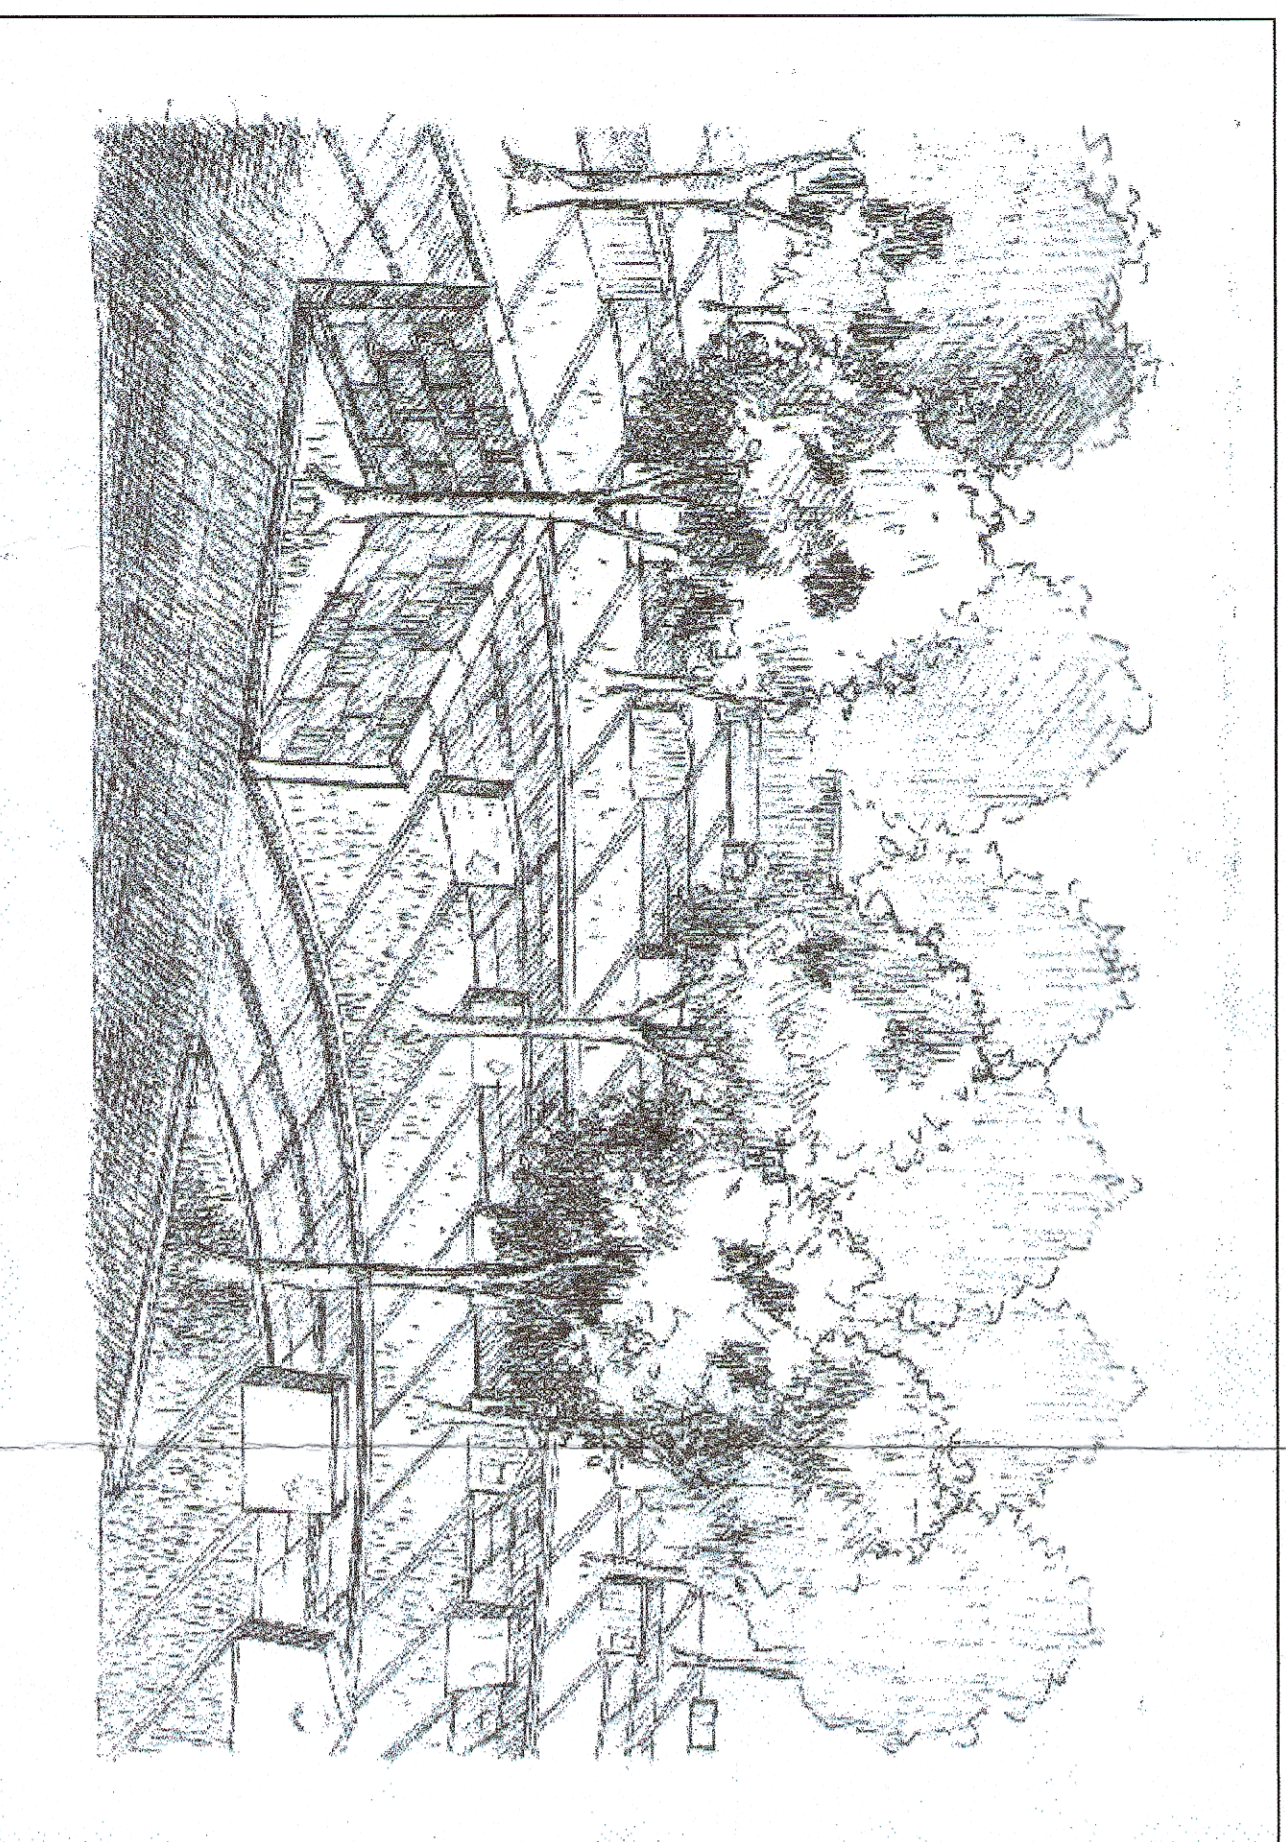


SCHIZZO PROSPETTICO AREA TOMBE LATO SUD

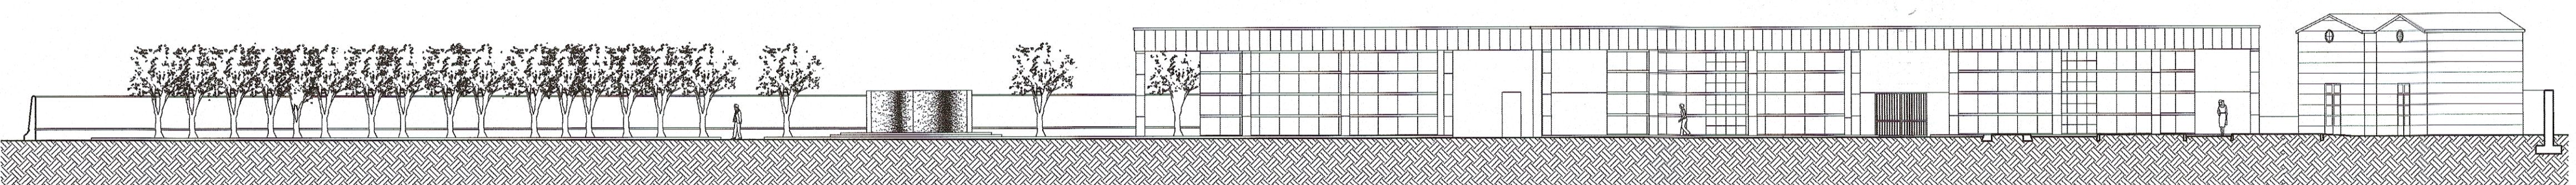

SEZIONE / PROSPETTO C-C scala 1:200

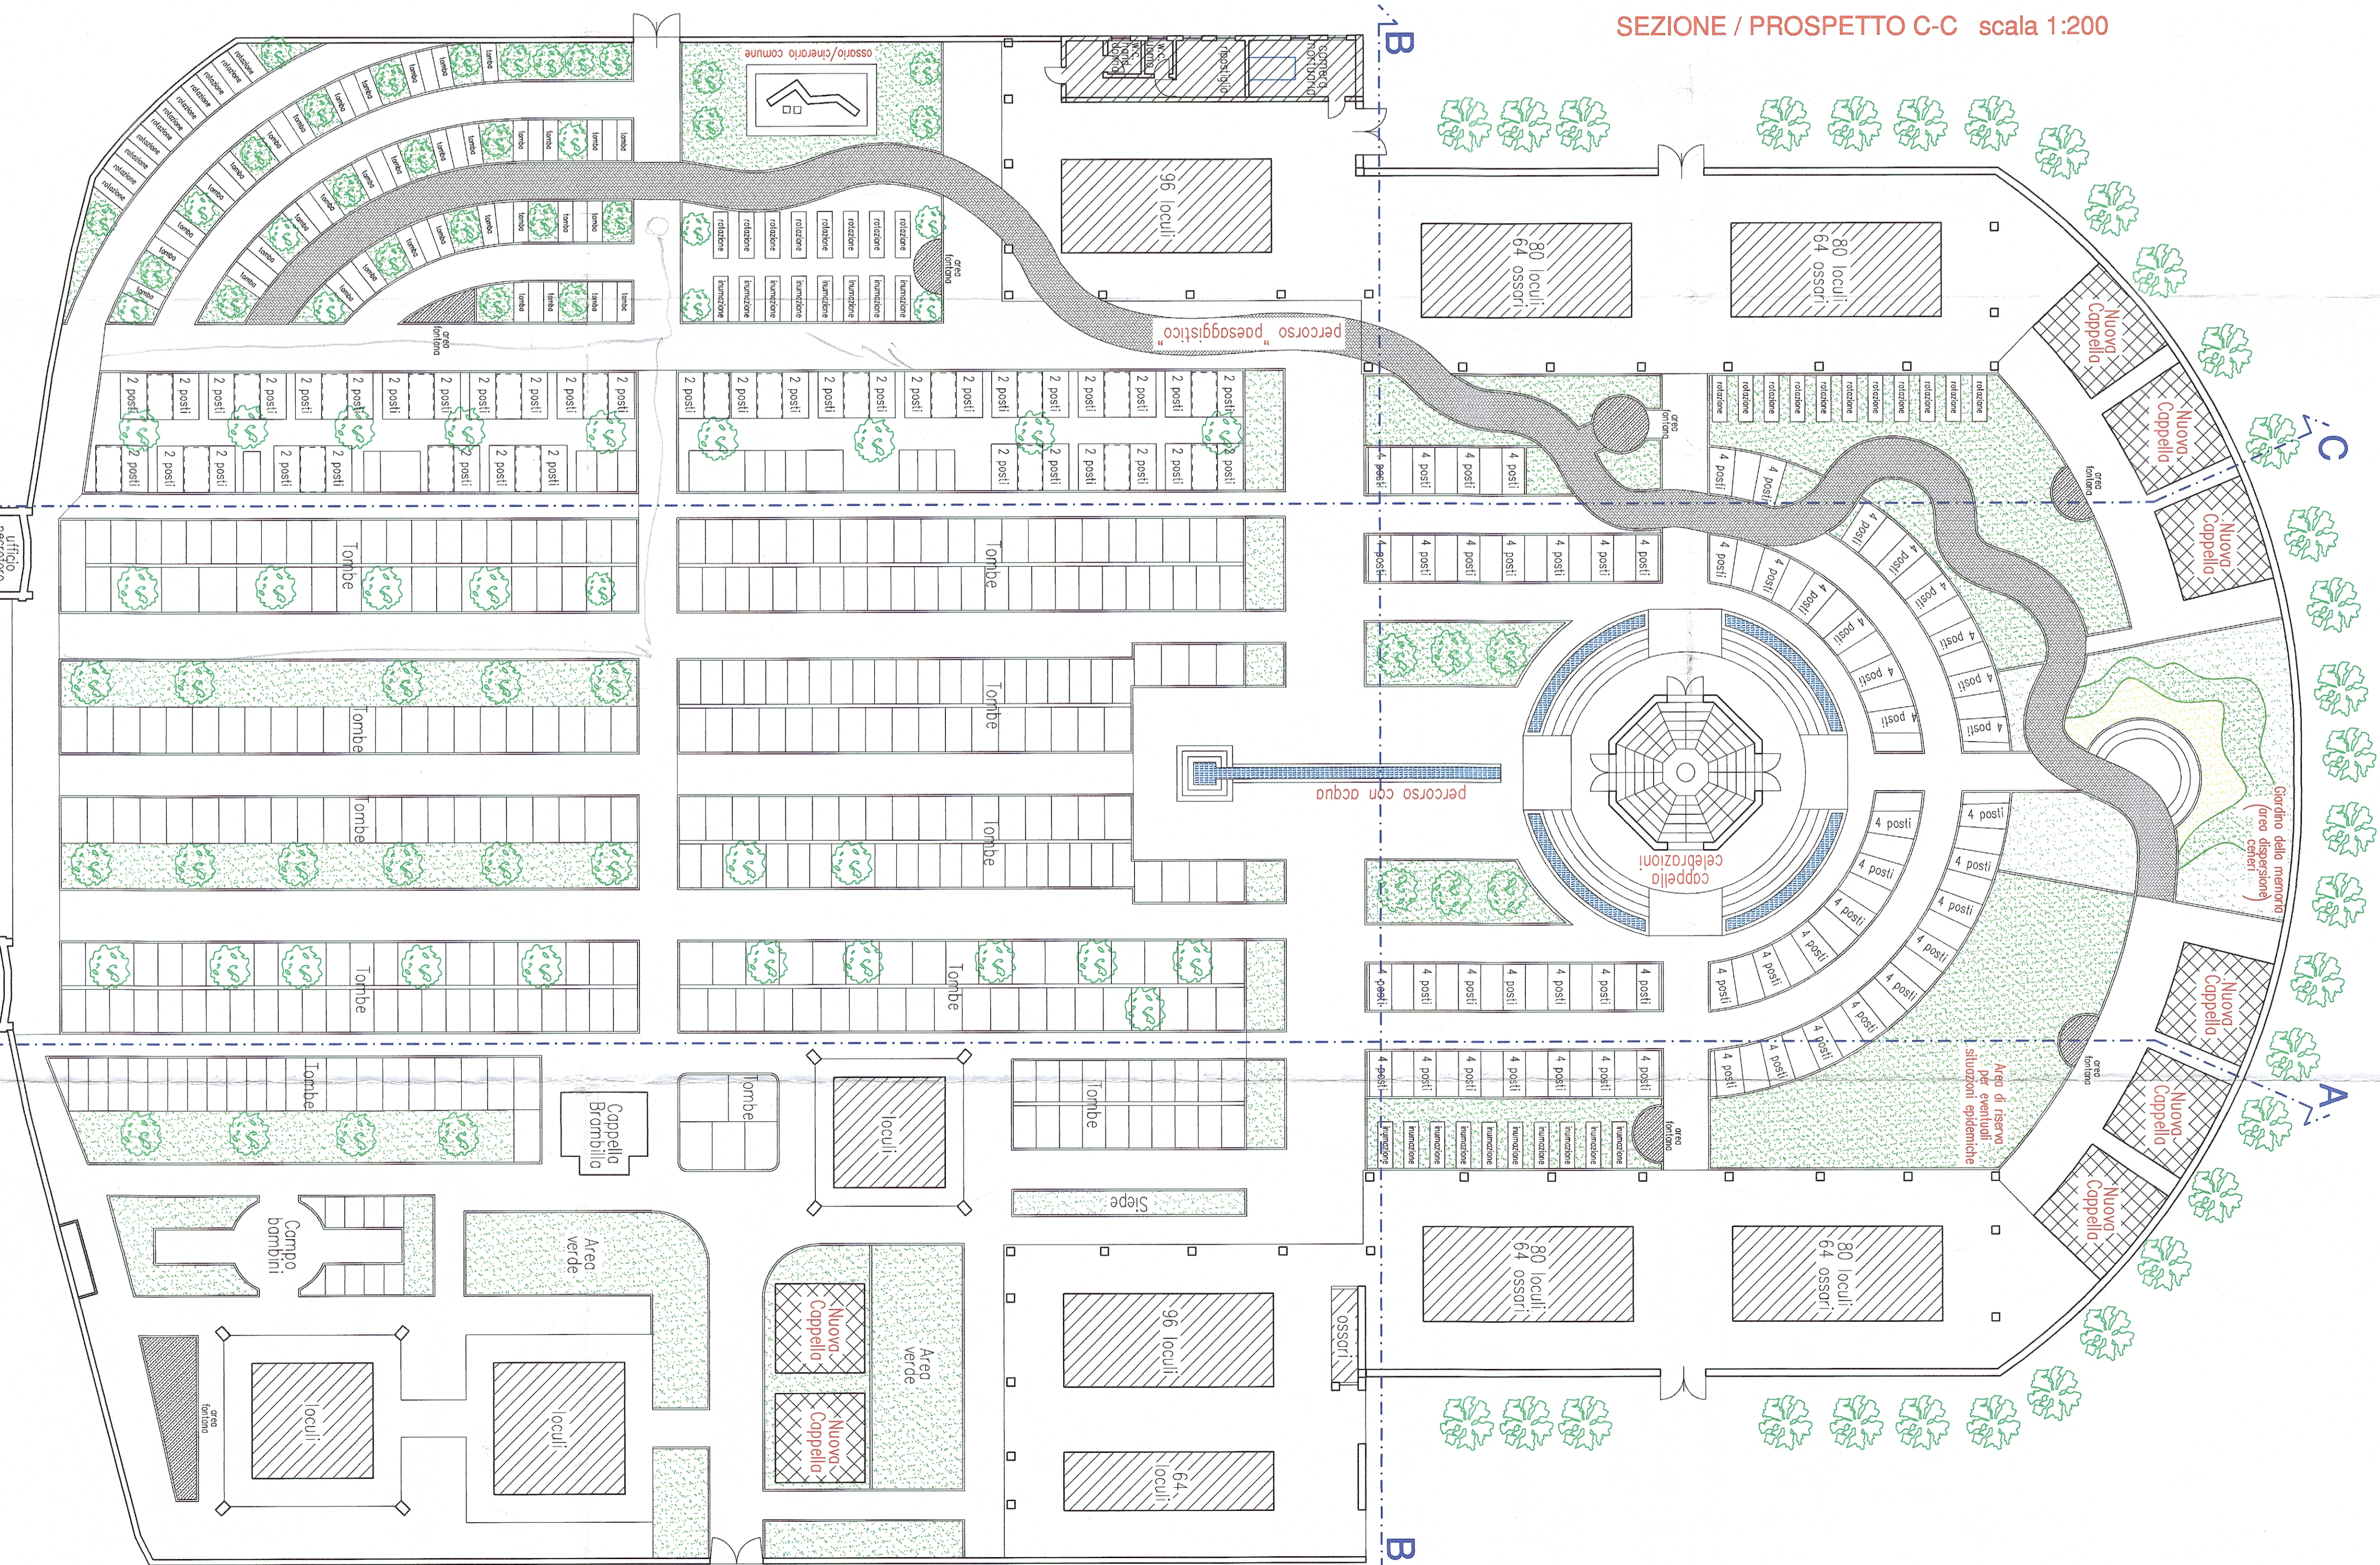

SEZIONE / PROSPETTO B-B scala 1:200

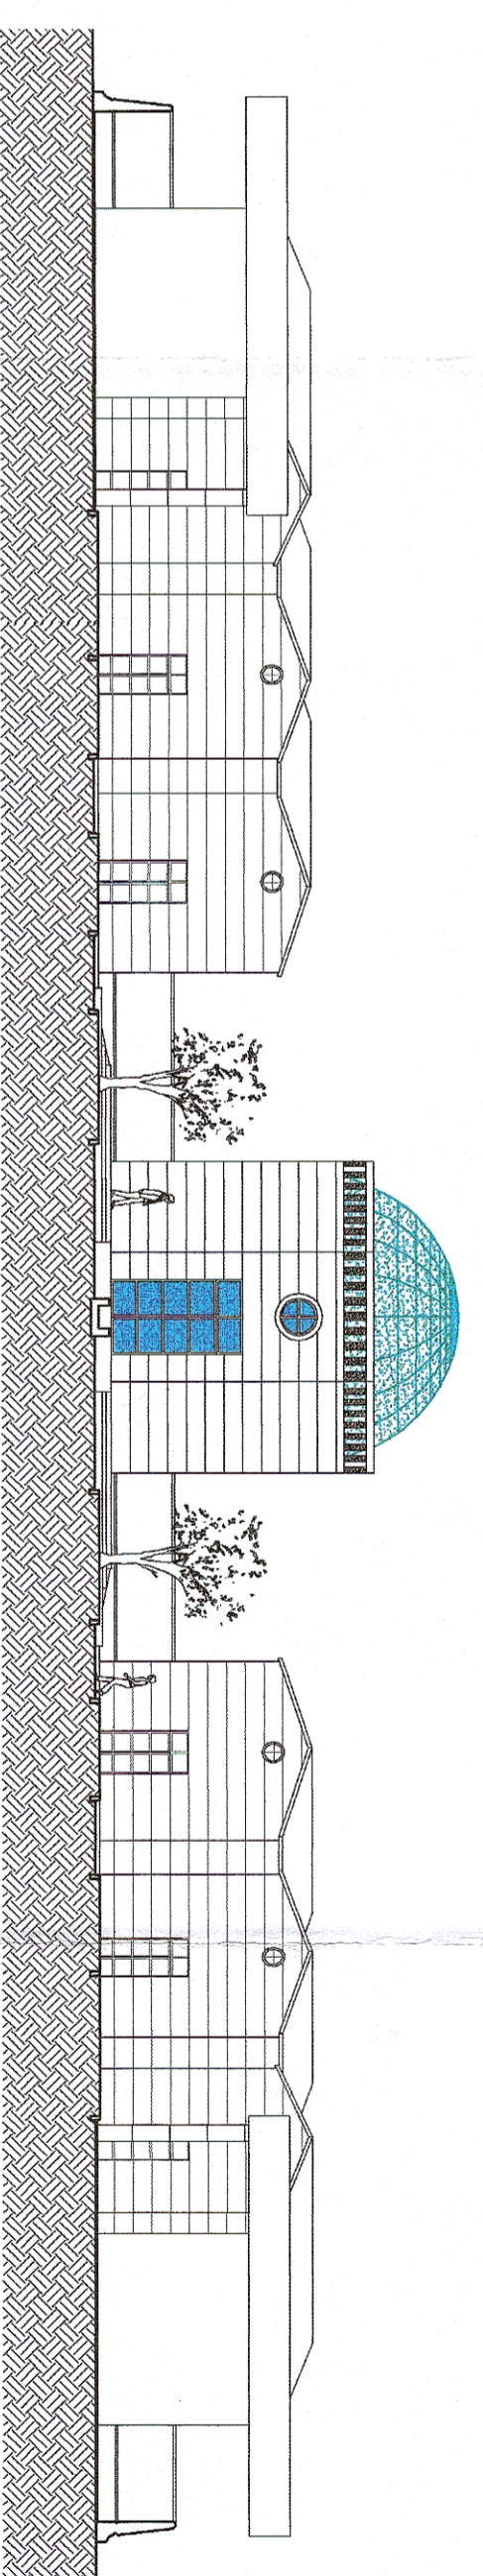

PIANTA GENERALE DI PIANO
scala 1:200

N.B. E' DA CONSIDERARE PRESCRITTIVA SOLO
L'IMPOSTAZIONE PLANIMETRICA GENERALE
CON LA CAPPELLA CELEBRAZIONI IN POSIZIONE
BARICENTRICA, I LOCULI E LE CAPPELLE AI LATI.
LE TOMBE POTRANNO ESSERE QUINDI DI
DIMENSIONI, TIPOLOGIA E CAPIENZA DIVERSE.