


COMUNE DI TERNO D'ISOLA

PROVINCIA DI BERGAMO

APPROVATO CON DELIBERA ... C.C. ...
 N° ... 11 ... 20.01.03
 IL SEGRETARIO GENERALE
 ...

ORIGINALE

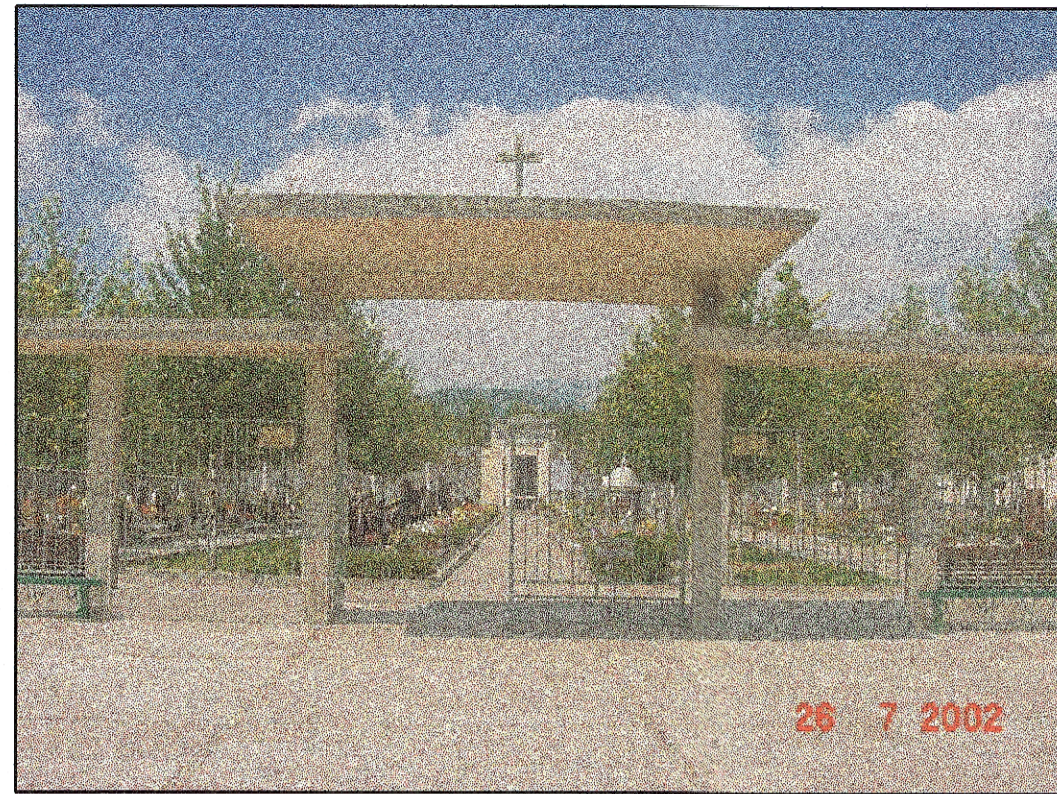

PIANO REGOLATORE CIMITERIALE

TAVOLA N. 08
 PIANTA GENERALE CIMITERO
 PROGETTO 1° LOTTO


SCALA: 1:200
 DATA: 11.01.2003

ALFREDO RONCALLI
 BERGAMO
 N° 1185
Alfredo Roncalli
Paola Finelli


ARCH. ALFREDO RONCALLI via G. Longo n. 8 - 24124 BERGAMO tel. 035-226757
 ACC. PAOLA GHISLENI via del Salmister n. 3/A - 24030 TERNO D'ISOLA tel. 035-904277

N.B. LE DIMENSIONI, LA TIPOLOGIA E LA CAPIENZA DELLE NUOVE TOMBE SONO PURAMENTE INDICATIVE E POTRANNO ESSERE VARIATE IN SEDE DI PROGETTAZIONE PRELIMINARE


SEZIONE / PROSPETTO C-C - scala 1:200 -

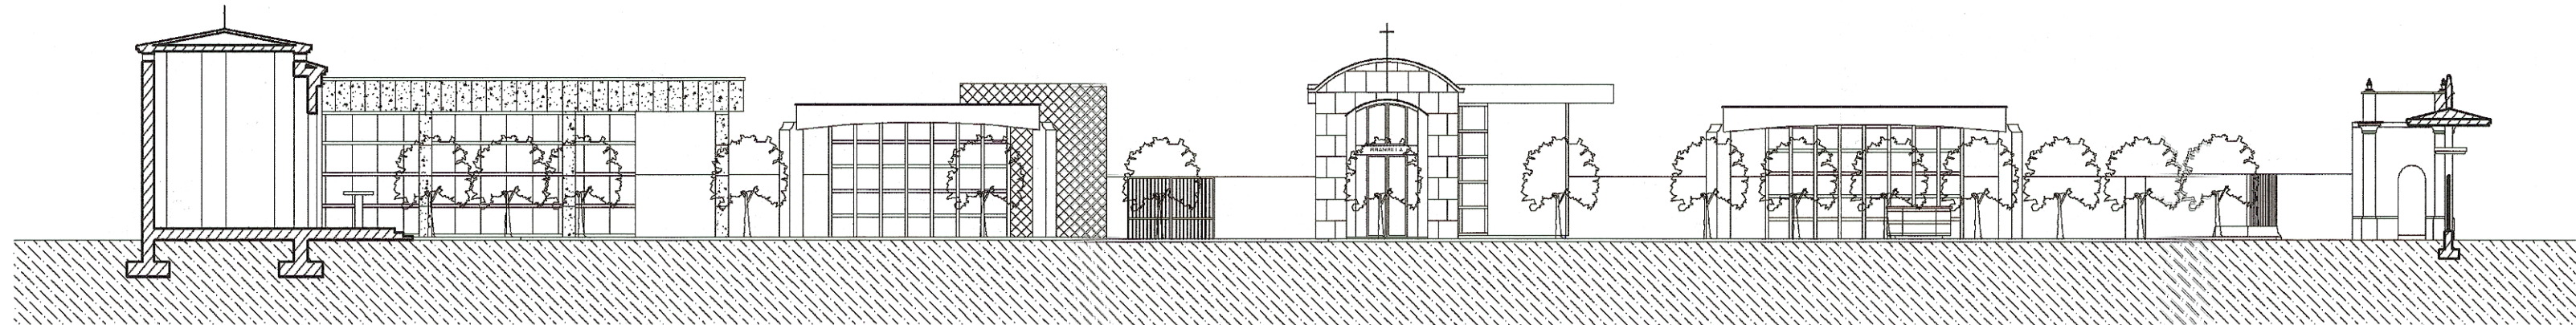


SEZIONE / PROSPETTO B-B - scala 1:200 -

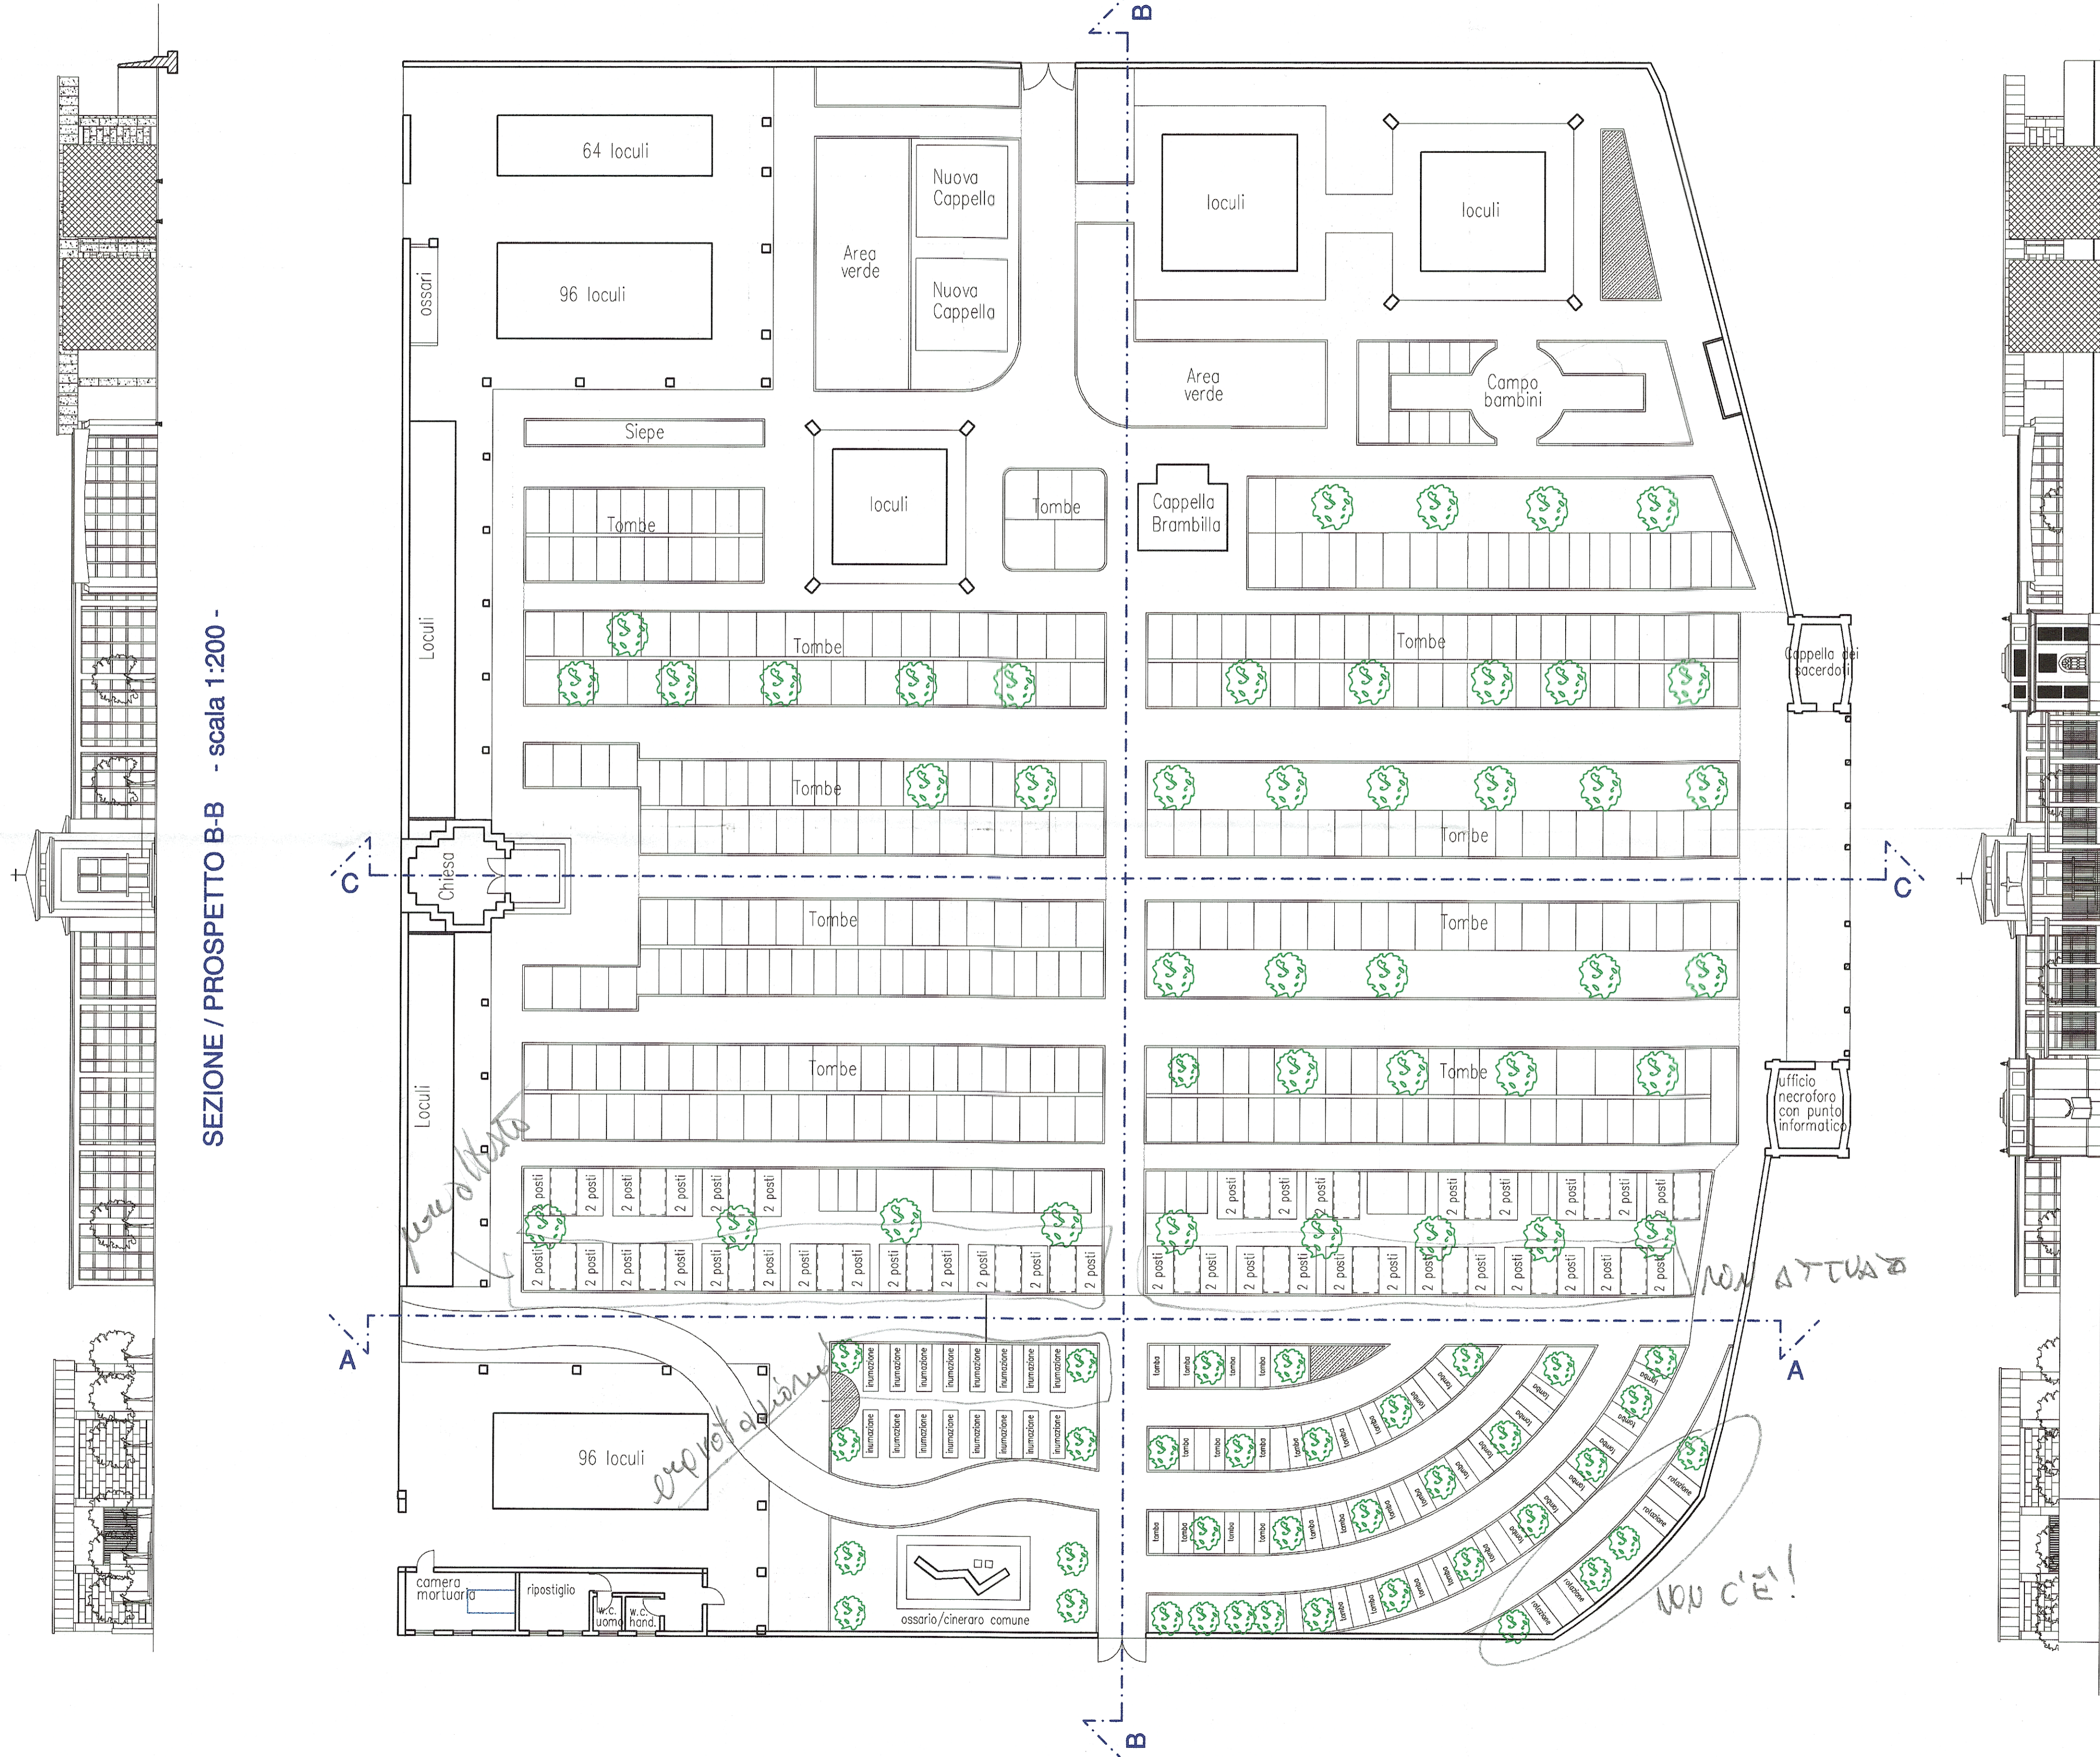

PROSPETTO SUD - scala 1:200 -

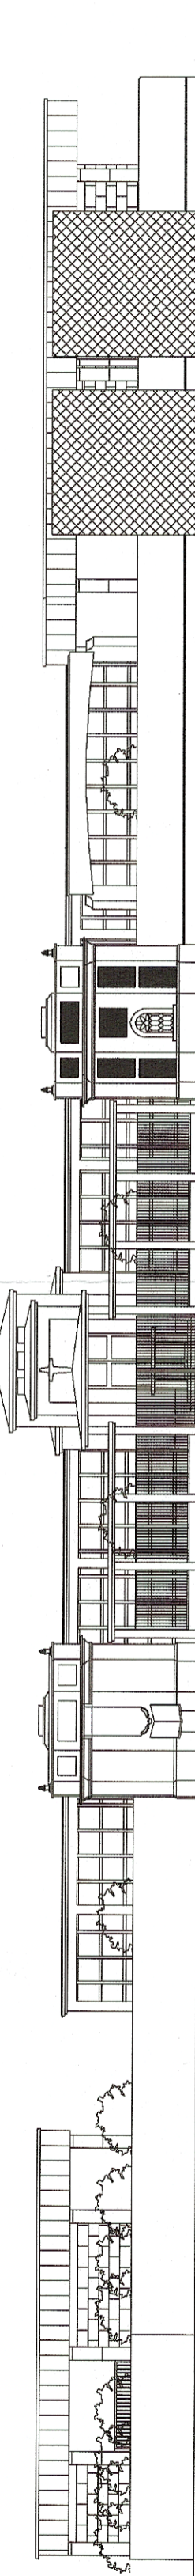

SEZIONE / PROSPETTO A-A - scala 1:200 -

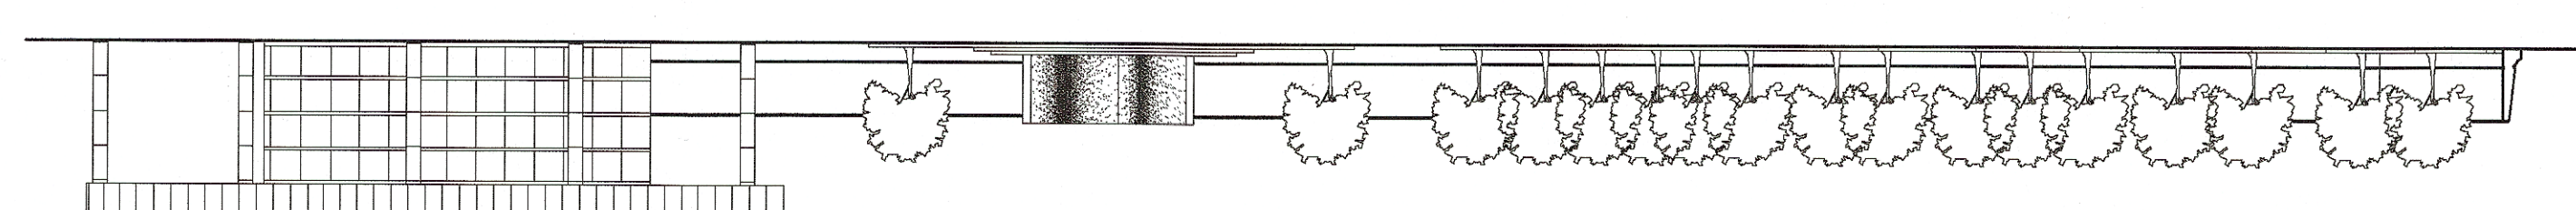

NORD