

Agenzia delle Entrate
CATASTO FABBRICATI
 Ufficio provinciale di
Bergamo

Dichiarazione protocollo n. BG0006209 del 20/01/2017

Planimetria di u.i.u. in Comune di Chignolo D'isola

Via Roncalli

civ. 58

Identificativi Catastali:

Sezione:

Foglio: 4

Particella: 2905

Subalterno: 703

Compilata da:

Quadri Davide

Iscritto all'albo:

Geometri


Prov. Bergamo

N. 2512

n. 1

Scala 1: 200

Allegato 2/c

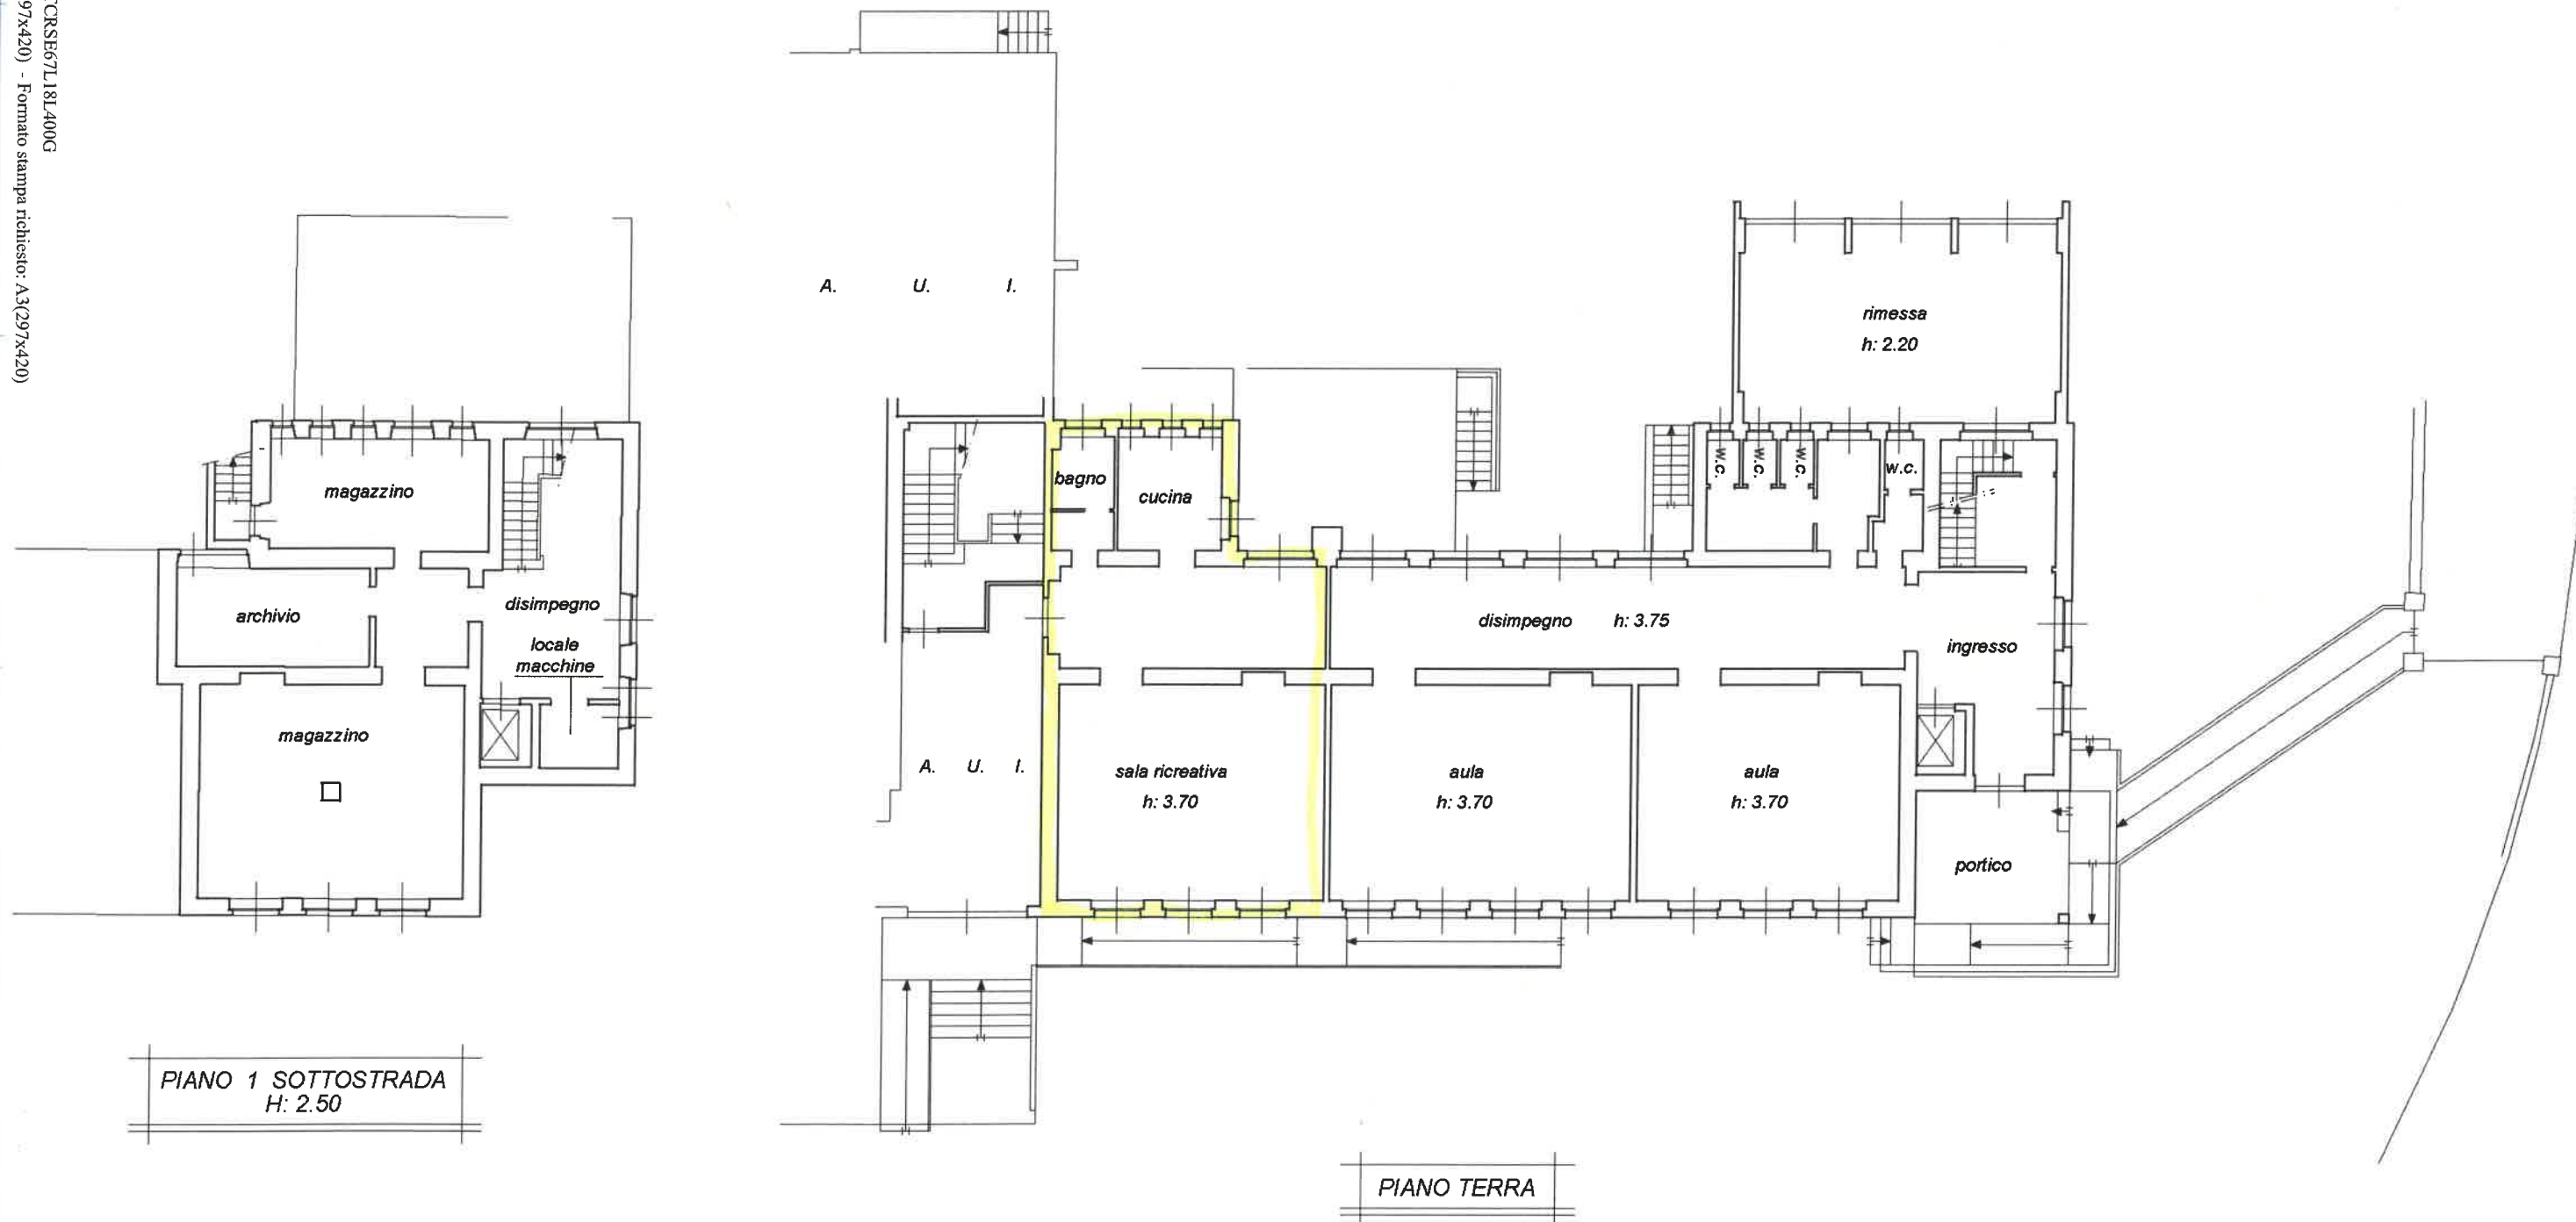

Data: 05/12/2022 - n. 1857331 - Richiedente: STCRSE67L18L400G
 Totale schede: 2 - Formato di acquisizione: A3(297x420) - Formato stampa richiesto: A3(297x420)
 Ultima planimetria in:

Data: 05/12/2022 - n. 1857331 - Richiedente: STCRSE67L18L400G