



**PALASPORT PIANO RALCEANO**

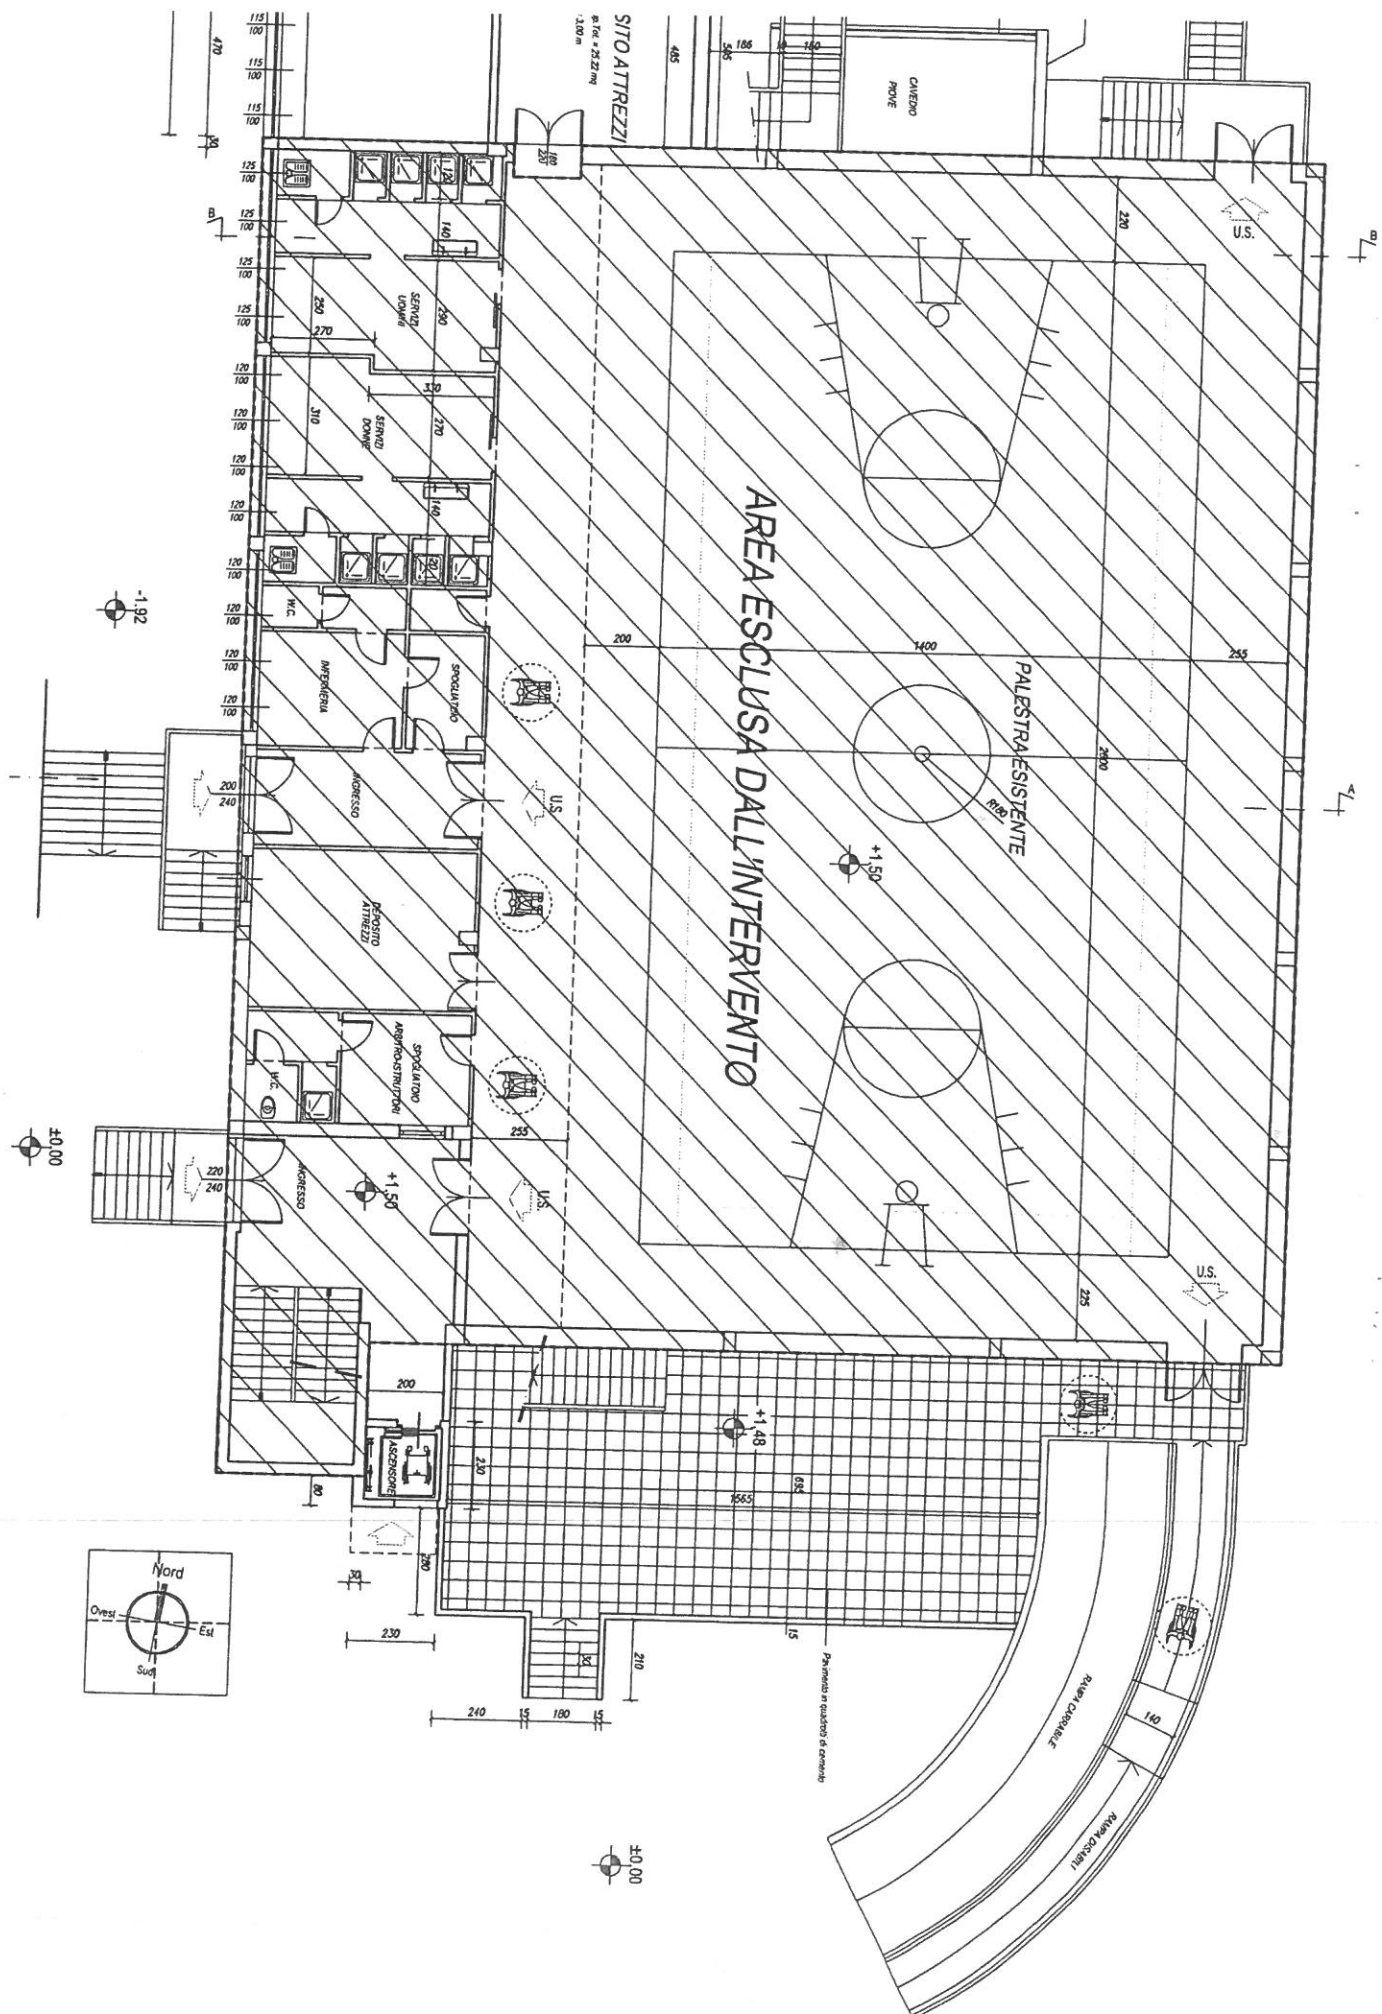


PALASPORT PIANO SOTTINTERRANEO

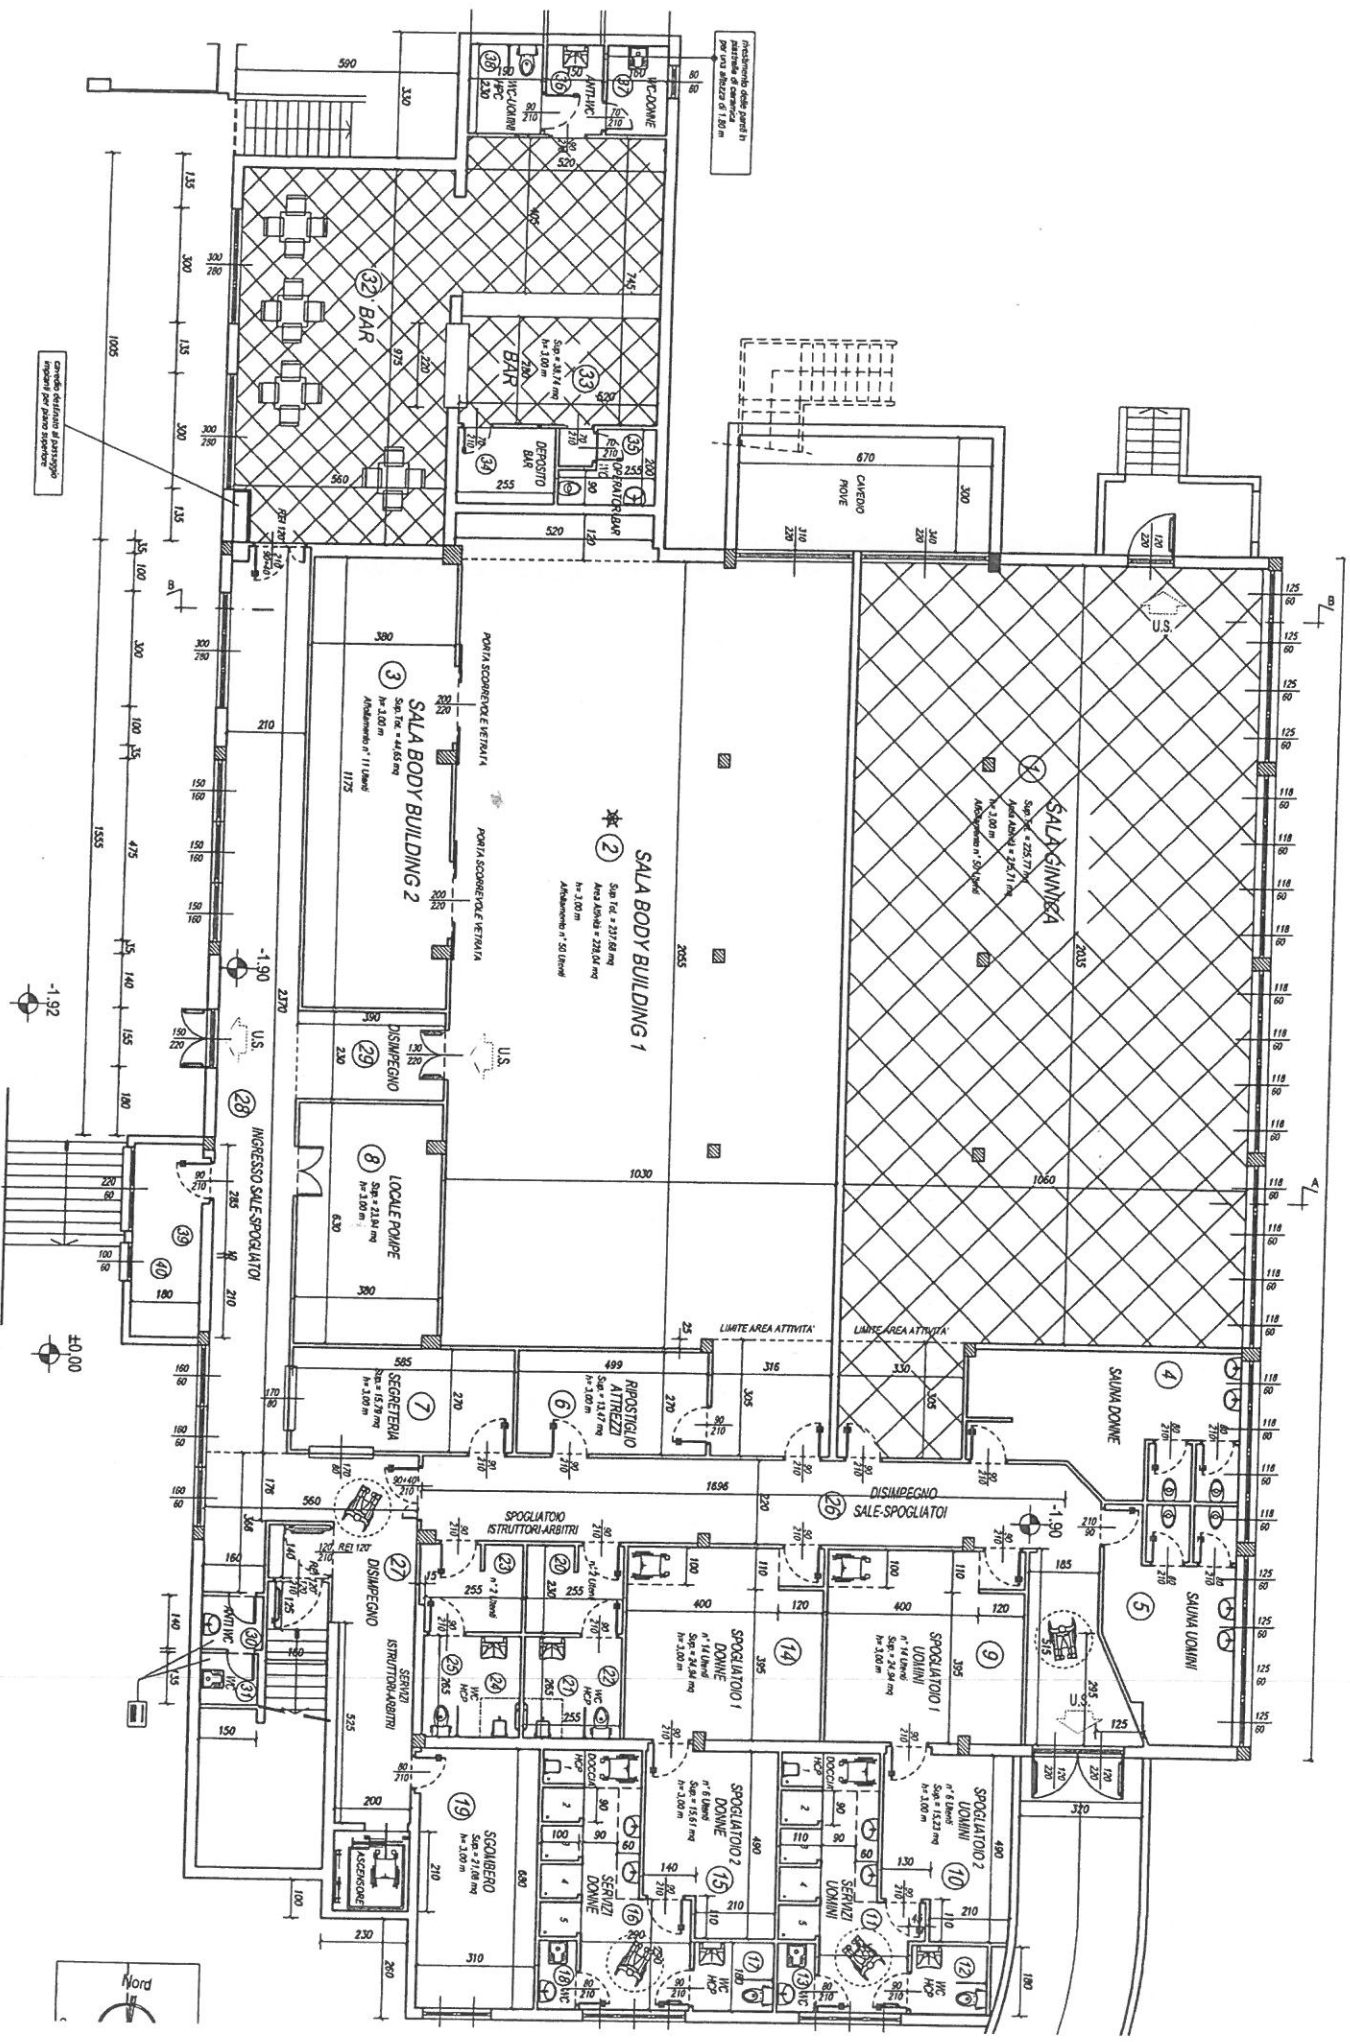


Camble di lettura di progetto  
rispetto al piano superiore

Interramento delle pareti in  
massiccio di cemento  
per una altezza di 1,80 m

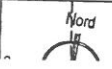


2994  
MI-BERGAMO-7/8

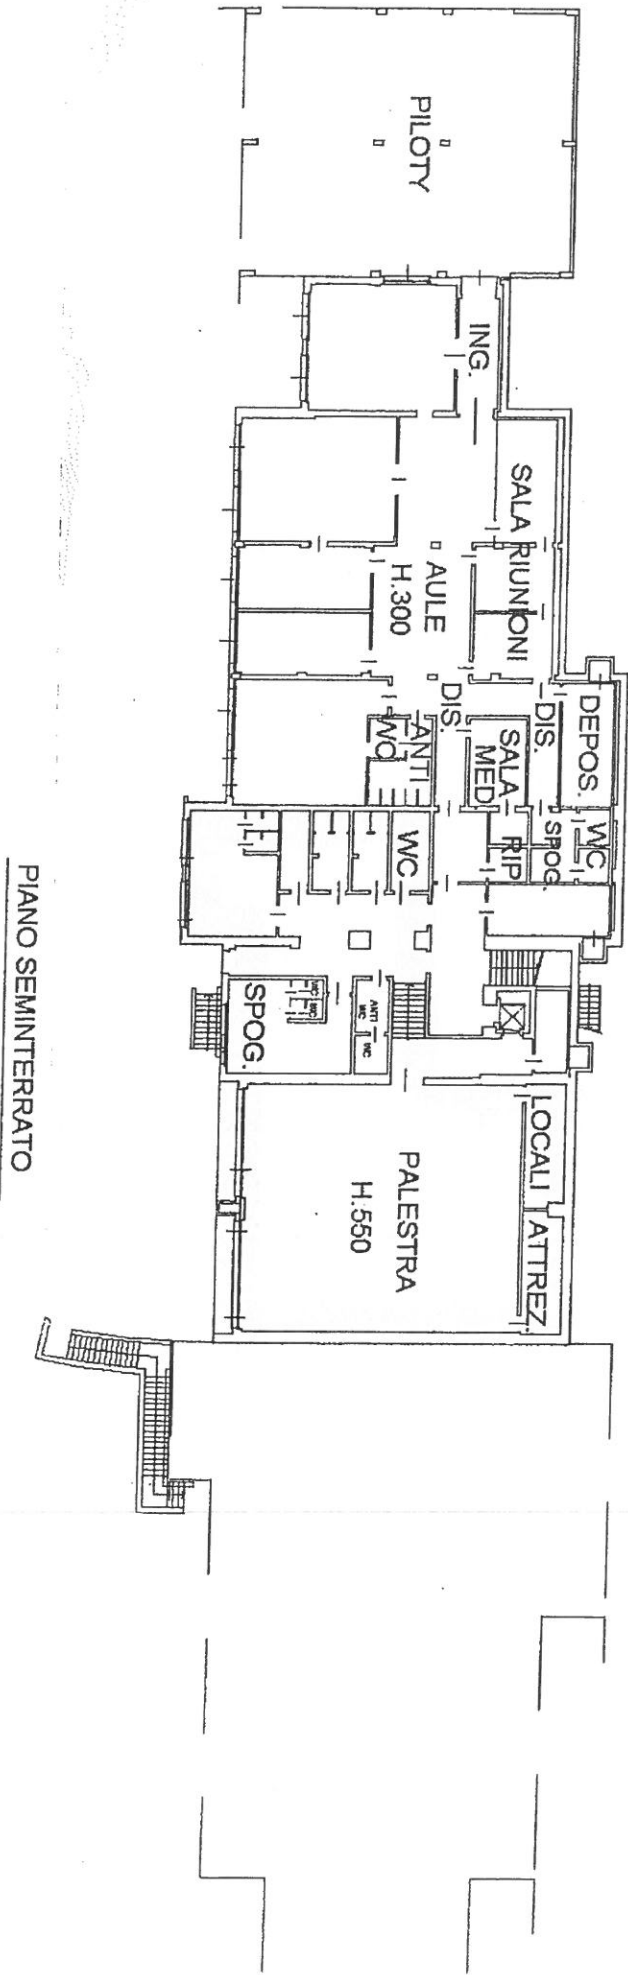

PIANO SEMINTERRATO

PALESTRA PRESSO SALA PRIMAR

PIANTA - PROGETTO

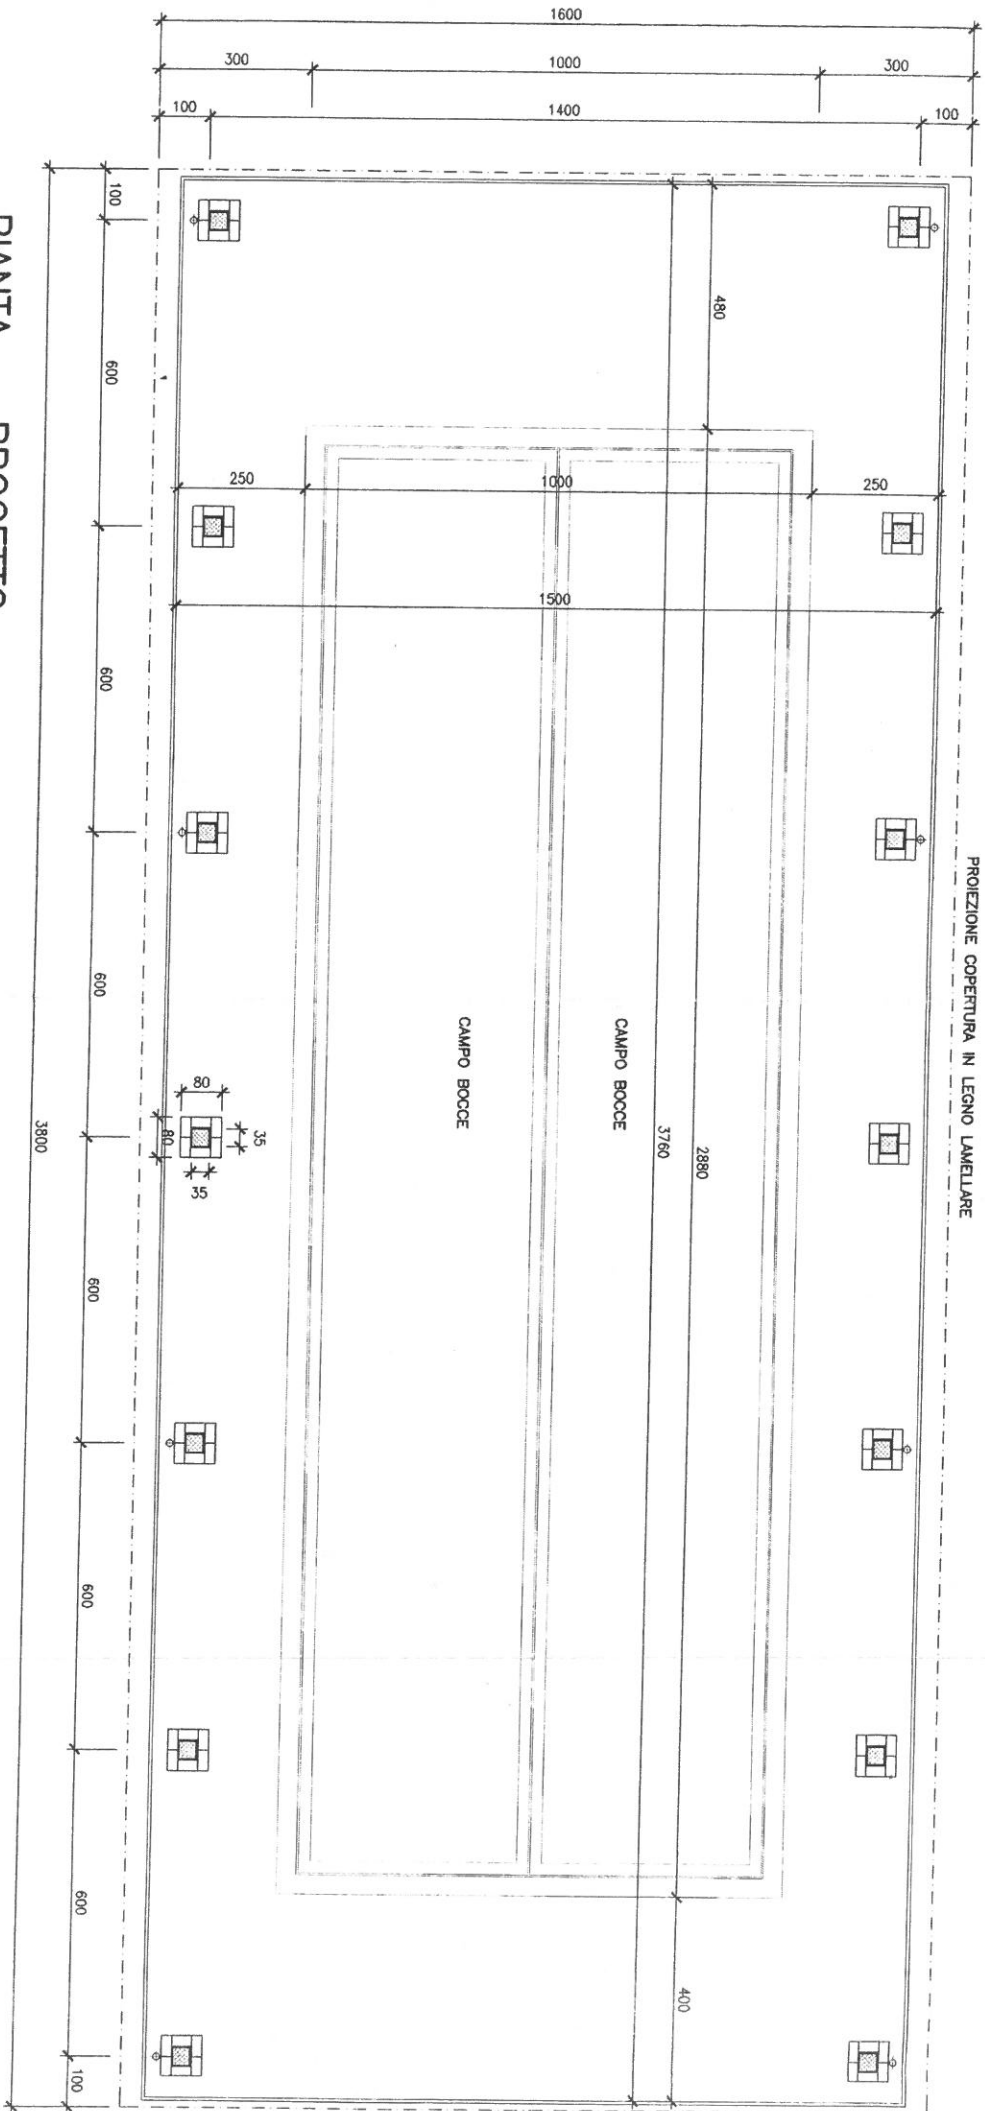

BOCCIODORO