

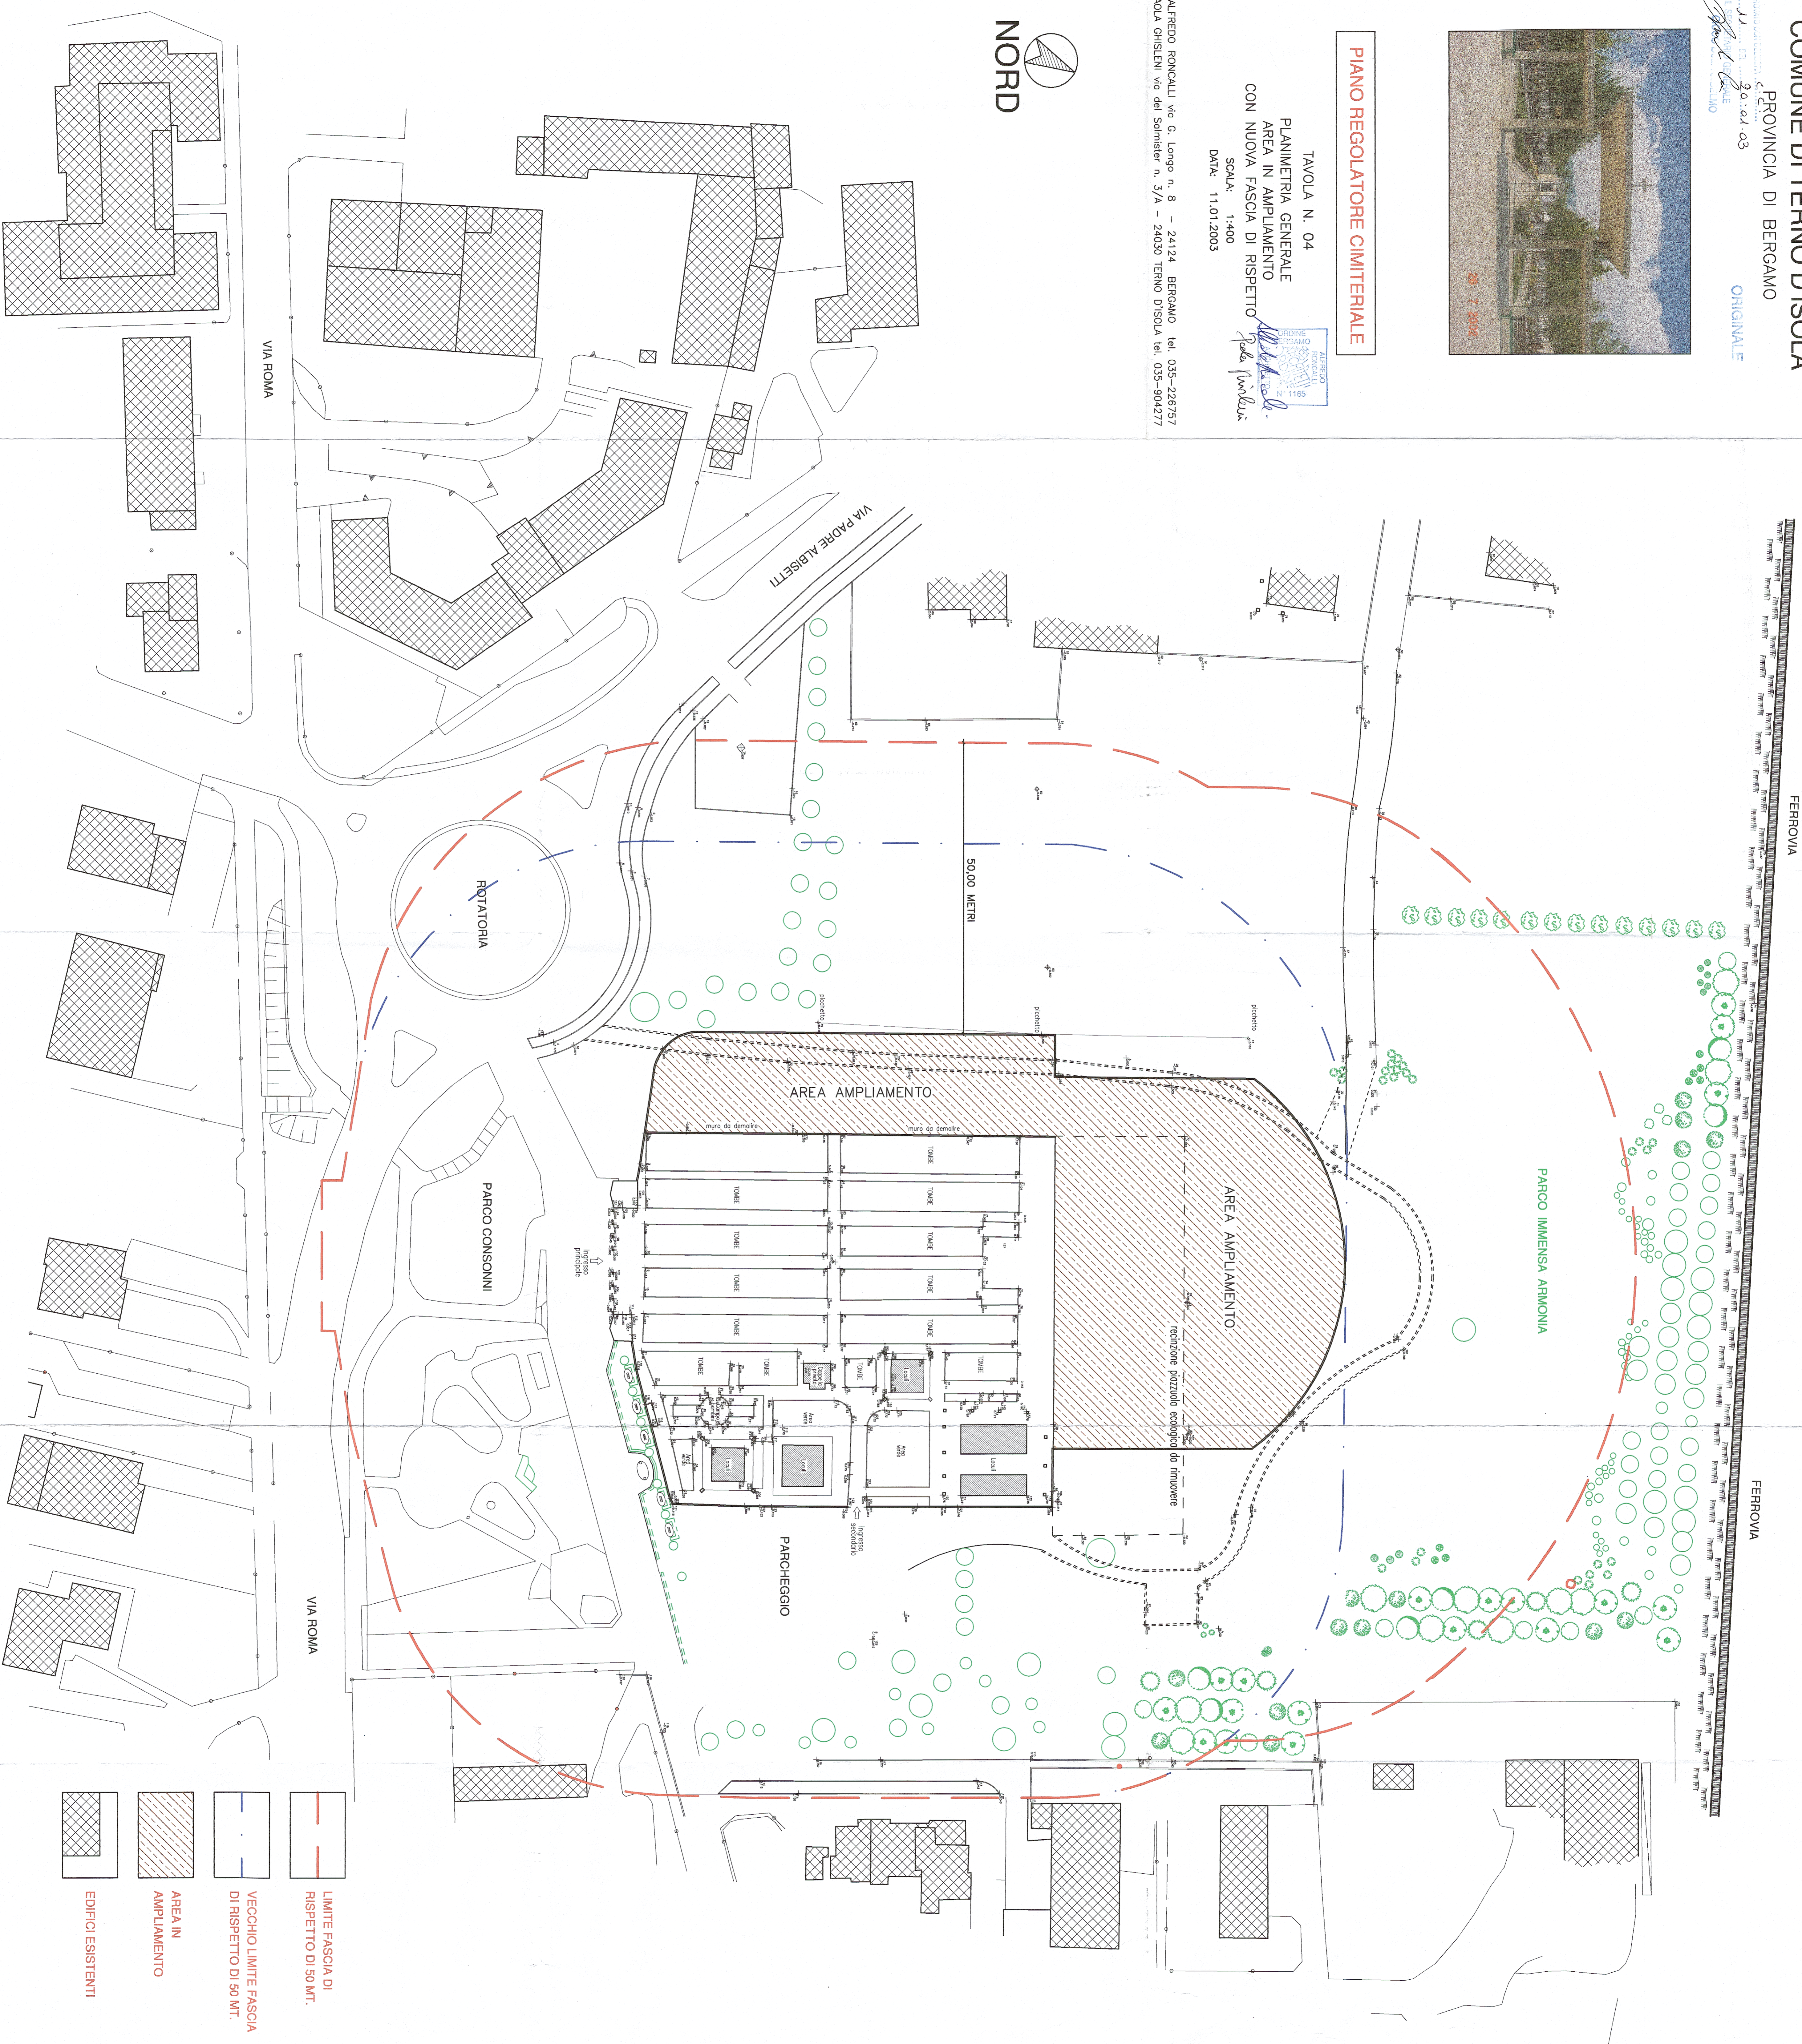


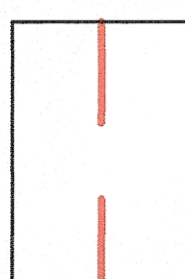
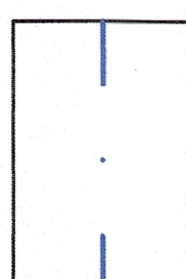
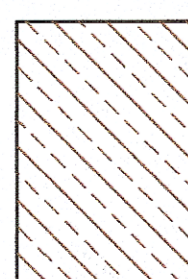
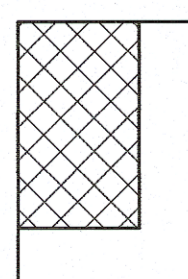
PIANO REGOLATORE CIMITERIALE

TAVOLA N. 04
PLANIMETRIA GENERALE
AREA IN AMPLIAMENTO
CON NUOVA FASCIA DI RISPETTO
SCALA: 1:400
DATA: 11.01.2003



ARCH. ALFREDO RONCALLI via G. Longo n. 8 - 24124 BERGAMO tel. 035-226757
ACC. PAOLA GHISELLI via del Salmister n. 3/A - 24030 TERNO D'ISOLA tel. 035-904277



-  LIMITE FASCIA DI RISPETTO DI 50 MT.
-  VECCHIO LIMITE FASCIA DI RISPETTO DI 50 MT.
-  AREA IN AMPLIAMENTO
-  EDIFICI ESISTENTI