


COMUNE DI TERNO D'ISOLA

PROVINCIA DI BERGAMO

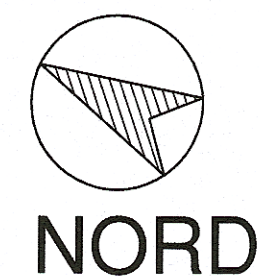

PIANO REGOLATORE CIMITERIALE

TAVOLA N. 05














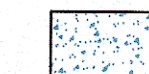
PIANTA GENERALE CIMITERO
AZZONAMENTO DEL PIANO


SCALA: 1:200

DATA: 11.01.2003

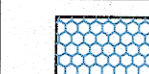ARCH. ALFREDO RONCALLI via G. Longo n. 8 - 24124 BERGAMO tel. 035-226757
ACC. PAOLA GHISLENI via del Salmister n. 3/A - 24030 TERNO D'ISOLA tel. 035-904277

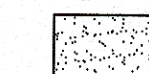LEGENDA

-  AREA NUOVE CAPPELLE
-  AREA NUOVI LOCULI ED OSSARI
-  AREA OSSARIO / CINERARIO COMUNE
-  AREA NUOVE TOMBE
-  AREA INUMAZIONI ORDINARIE
-  AREA PER ROTAZIONE (INDECOMPOSTI) - 30 anni
-  AREA CAPPELLA CELEBRAZIONI
-  AREA GIARDINO DELLA MEMORIA (dispersione ceneri)
-  AREA A VERDE ESISTENTE
-  AREA A VERDE DI NUOVA FORMAZIONE
-  AREA PER FONTANA, CONTENITORI PER RIFIUTI E PORTA ANNAFFIATOI
-  UFFICIO NECROFORO E PUNTO INFORMATICO
-  AREA PER EVENTUALI SITUAZIONI EPIDEMICHE
-  AREA SERVIZI (camera mortuaria, w.c. e ripostiglio)

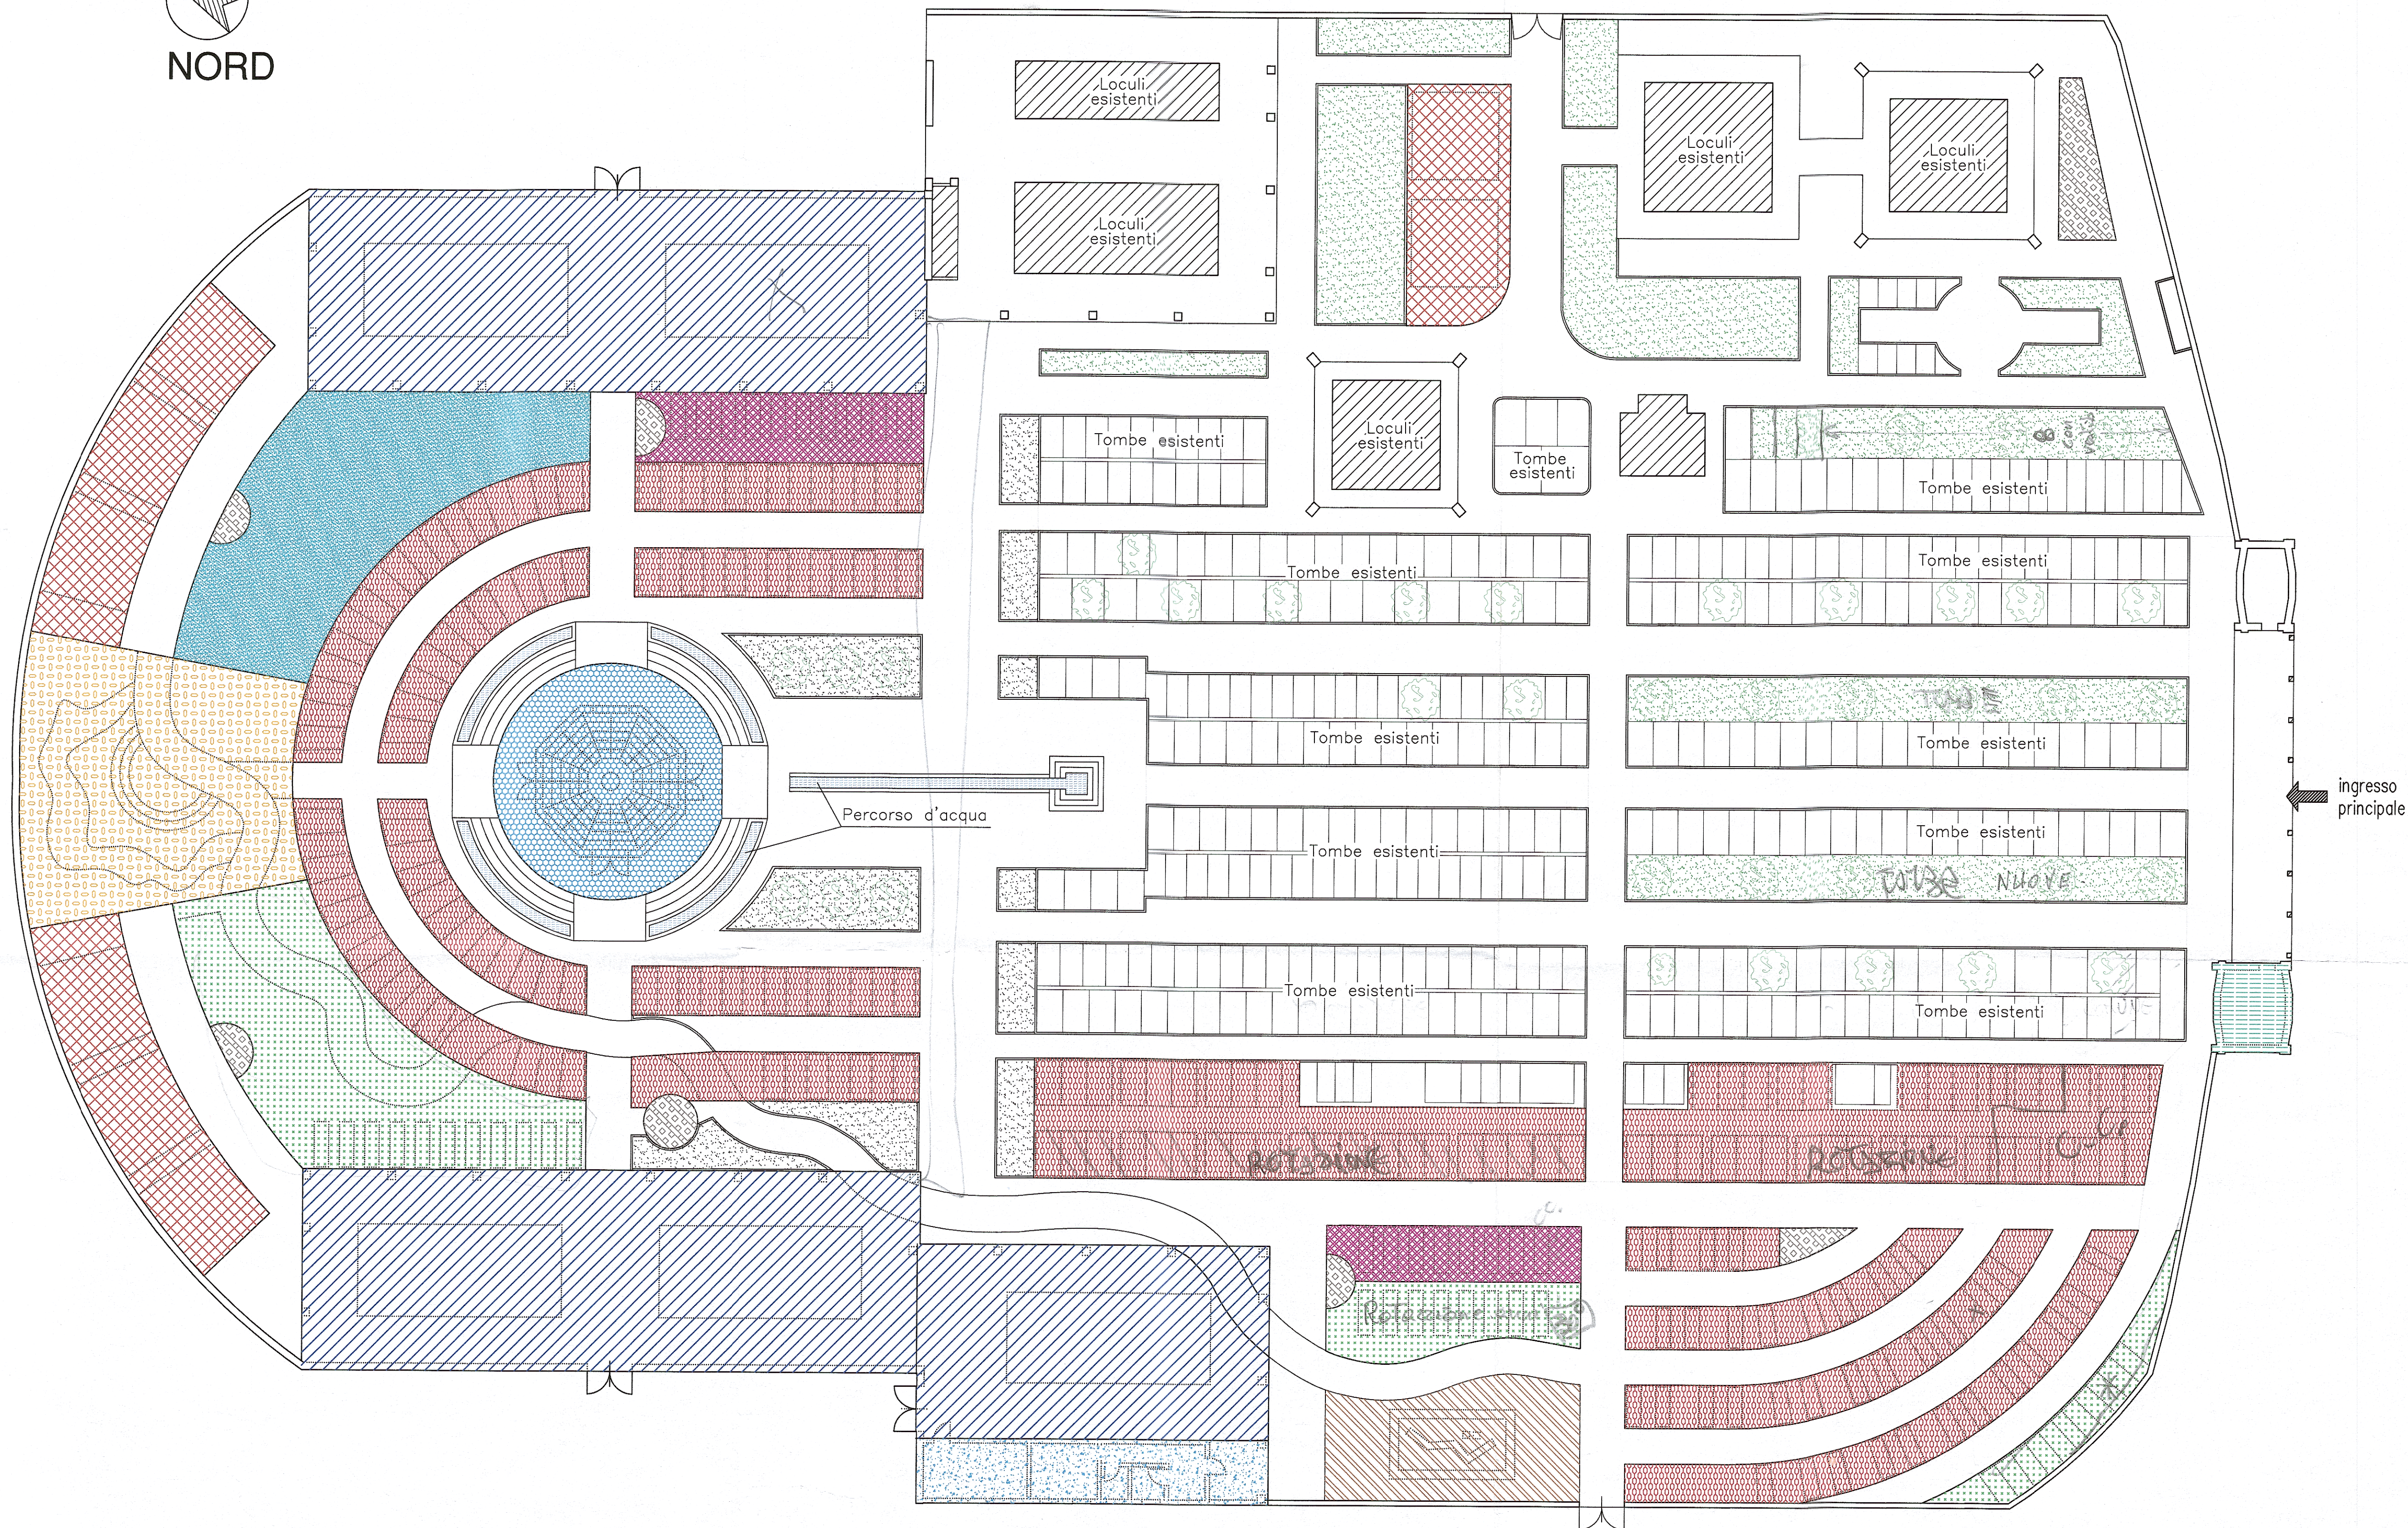

PIANTA GENERALE DI PIANO scala 1:200